




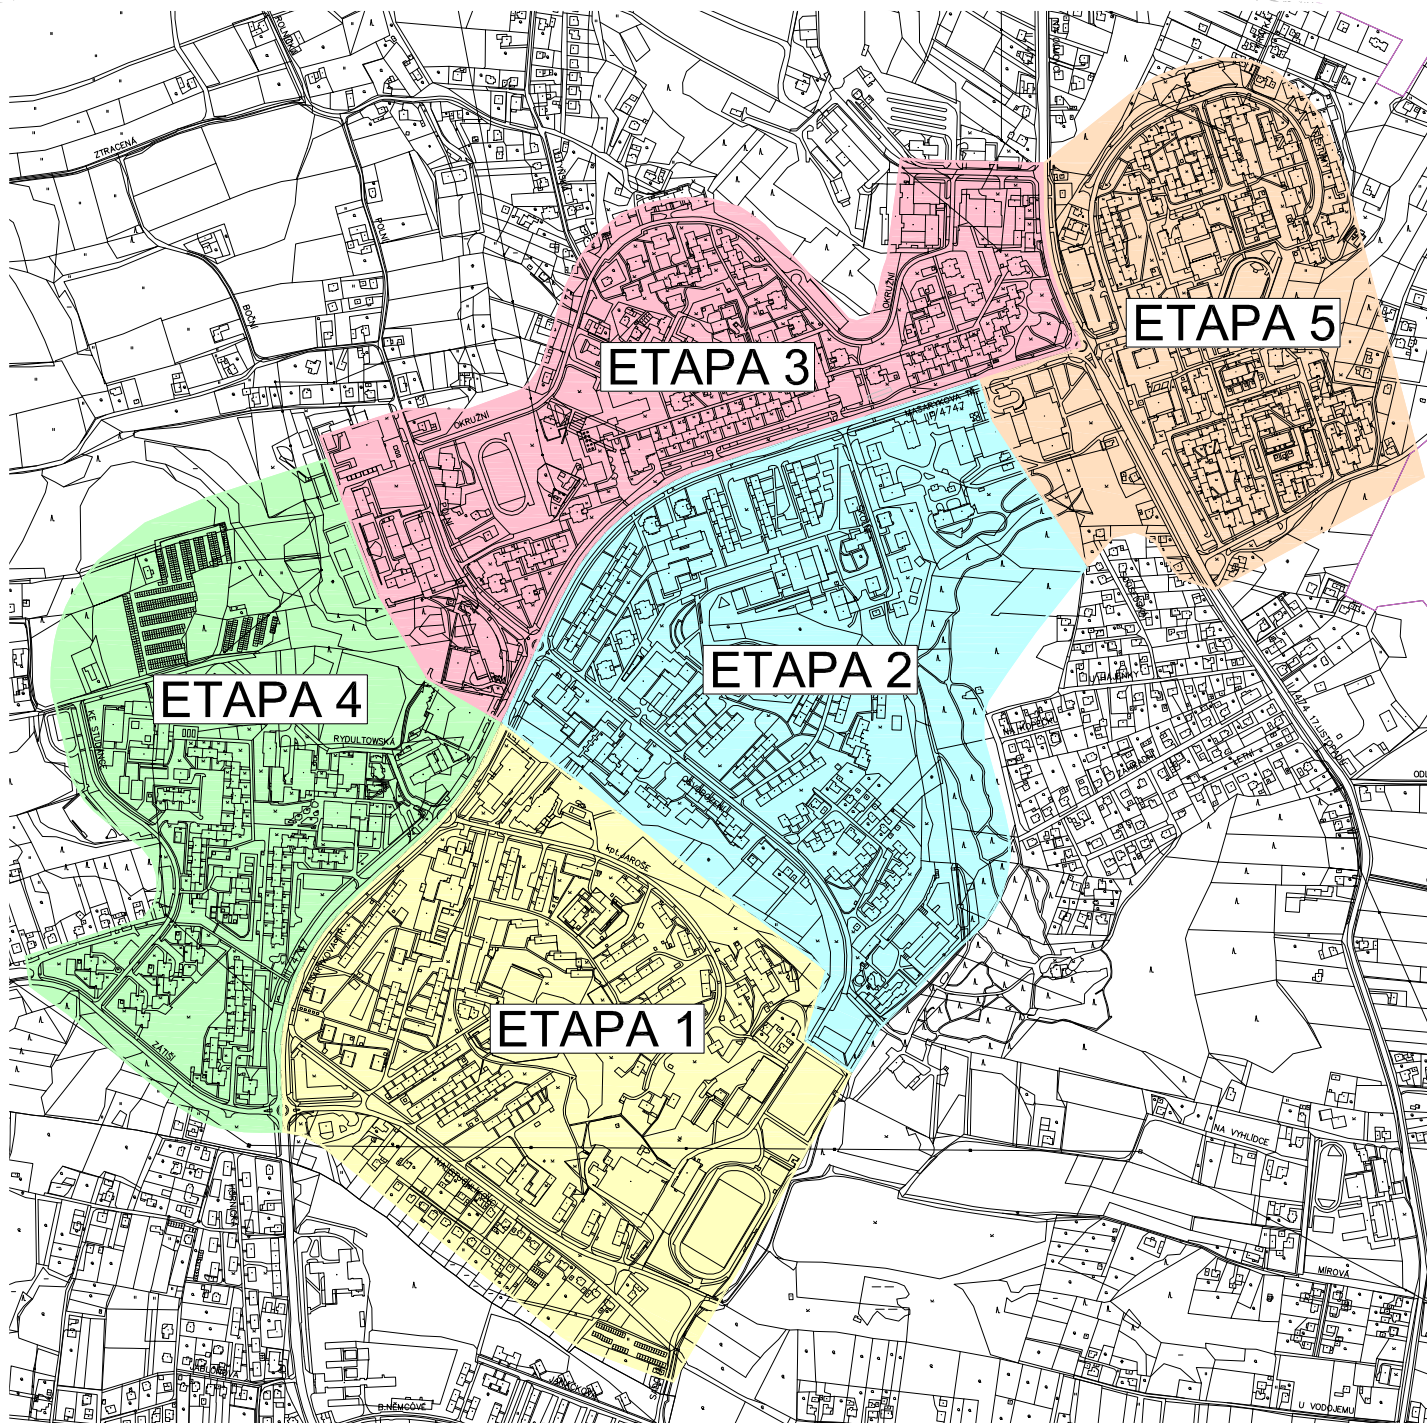

Evropská unie
Evropský sociální fond
Operační program Zaměstnanost

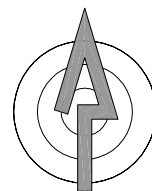

Zodp. projektant	ING. NEČAS BEDŘICH	<i>[Signature]</i>
Vypracovali	ING. NEČAS BEDŘICH	<i>[Signature]</i>
Kreslil	ING. BYSTROŇOVÁ ŠTĚPÁNKA	<i>Bystroňová</i>
Akce :	ING. BYSTROŇOVÁ ŠTĚPÁNKA	<i>Bystroňová</i>
KONCEPCE ROZVOJE STATICKÉ DOPRAVY		
Název výkresu :	ŘEŠENÉ ÚZEMÍ	

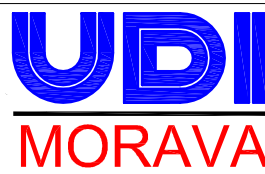


Sídlo: Technoprojekt,
Havlíčkovo nábřeží 38,
702 00 Ostrava

tel: 597 464 372
597 464 371
fax: 596 120 987

e-mail: udimorava@udimorava.cz

Objednatel : MĚSTO ORLOVÁ

Datum	BŘEZEN 2019	Příloha číslo: B.1.
Měřítko	SCHÉMA	
Archivní číslo	9/2019	

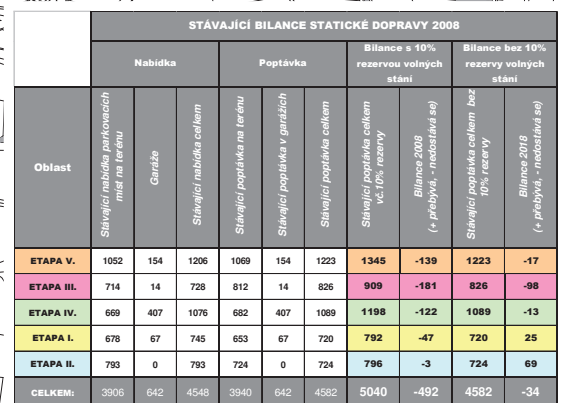


	HRANICE KATASTRÁLNÍHO ÚZEMÍ MĚSTA ORLOVÁ
	STÁVAJÍCÍ PARKOVACÍ PLOCHY MIMO VOZOVKU
	PARKOVÁNÍ PARKOVACÍ STÁNÍ NA VOZOVCE VYZNAČENÉ DOPRAVNÍM ZNAČENÍM
	PARKOVÁNÍ NA VOZOVCE NEVYZNAČENÉ DOPRAVNÍM ZNAČENÍM (VĚTŠINOU V ROZPORU S PRAVIDLY SILNIČNÍHO PROVOZU)
	STÁVAJÍCÍ BOXOVÉ A ŘADOVÉ GARÁŽE VČ. KAPACITY
	STÁVAJÍCÍ PODZEMNÍ GARÁŽE VČ. KAPACITY

KJP/1009	POPIS A ÚDAJE O KAPACITĚ STÁVAJÍCÍCH PARKOVACÍCH PLOCH
	ZPŮSOB STÁNÍ (K - KOLMĚ, Š - ŠIRÁE, P - PODELNĚ)
	PARKOVACÍ PLOCHA (K - NA KOMUNIKACI, P - NA PARKOVACÍ, CH - NA CHODNÍKU)
	STÁVAJÍCÍ POPTÁVKA (POČET PARKUJÍCÍCH VOZIDEL V NOČNÍM OBDOBÍ)
	STÁVAJÍCÍ NABÍDKA (KAPACITA PARKOVACÍ PLOCHY)
PKJ/1009	POPIS A ÚDAJE O KAPACITĚ STÁVAJÍCÍCH PARKOVACÍCH STÁNÍ NA VOZOVCE
	ZPŮSOB STÁNÍ (K - KOLMĚ, Š - ŠIRÁE, P - PODELNĚ)
	PARKOVACÍ PLOCHA (K - NA KOMUNIKACI, P - NA PARKOVACÍ, CH - NA CHODNÍKU)
	STÁVAJÍCÍ POPTÁVKA (POČET PARKUJÍCÍCH VOZIDEL V NOČNÍM OBDOBÍ)
	STÁVAJÍCÍ NABÍDKA (KAPACITA PARKOVACÍ PLOCHY)

PV15 POPIS A ÚDAJE O KAPACITĚ STÁVÁJÍCÍCH STÁNÍ NA VOZOVCE


- ZPŮSOB STÁNÍ (K - KOLMĚ, Š - ŠKLMĚ, P - PODELNĚ)
- PARKOVACÍ PLOCHA (V - NA VOZOVCE, BEZ ODPOVÍDÁJÍCÍHO DOPRAVNÍHO ZNAČENÍ VĚTŠINOU V ROZPORU S PRAVIDLY SILNIČNÍHO PROVOZU)
- STÁVAJÍCÍ POPTÁVKA (POČET PARKUJÍCÍCH VOZIDEL V NOČNÍM OBDOBÍ)

POZNÁMKA: PODROBNĚJŠÍ ÚDAJE O SČÍTÁNÍ STATICKÉ DOPRAVY VIZ TABELÁRNÍ ČÁST. KAPACITA PARKOVACÍCH PLOCH BYLA U NĚKTERÝCH STÁVAJÍCÍCH PLOCH, VZHLADEM K CHYBĚJÍCÍMU VODOROVNĚMU DOPRAVNÍMU ZNAČENÍ, POUZE

ODHADNUTA.




Jméno				
KONCEPCE ROZVOJE STATISTICKÉ DOPRAVY				<i>Orlová, město</i> MĚSTO ORLOVÁ
Stavba, systém				<i>Datum:</i> BŘEZEN 2010 <i>Měřítko:</i> 1 : 4000
BALANCE STATISTICKÉ DOPRAVY R. 2008				<i>Průběh:</i> číslo: B 2

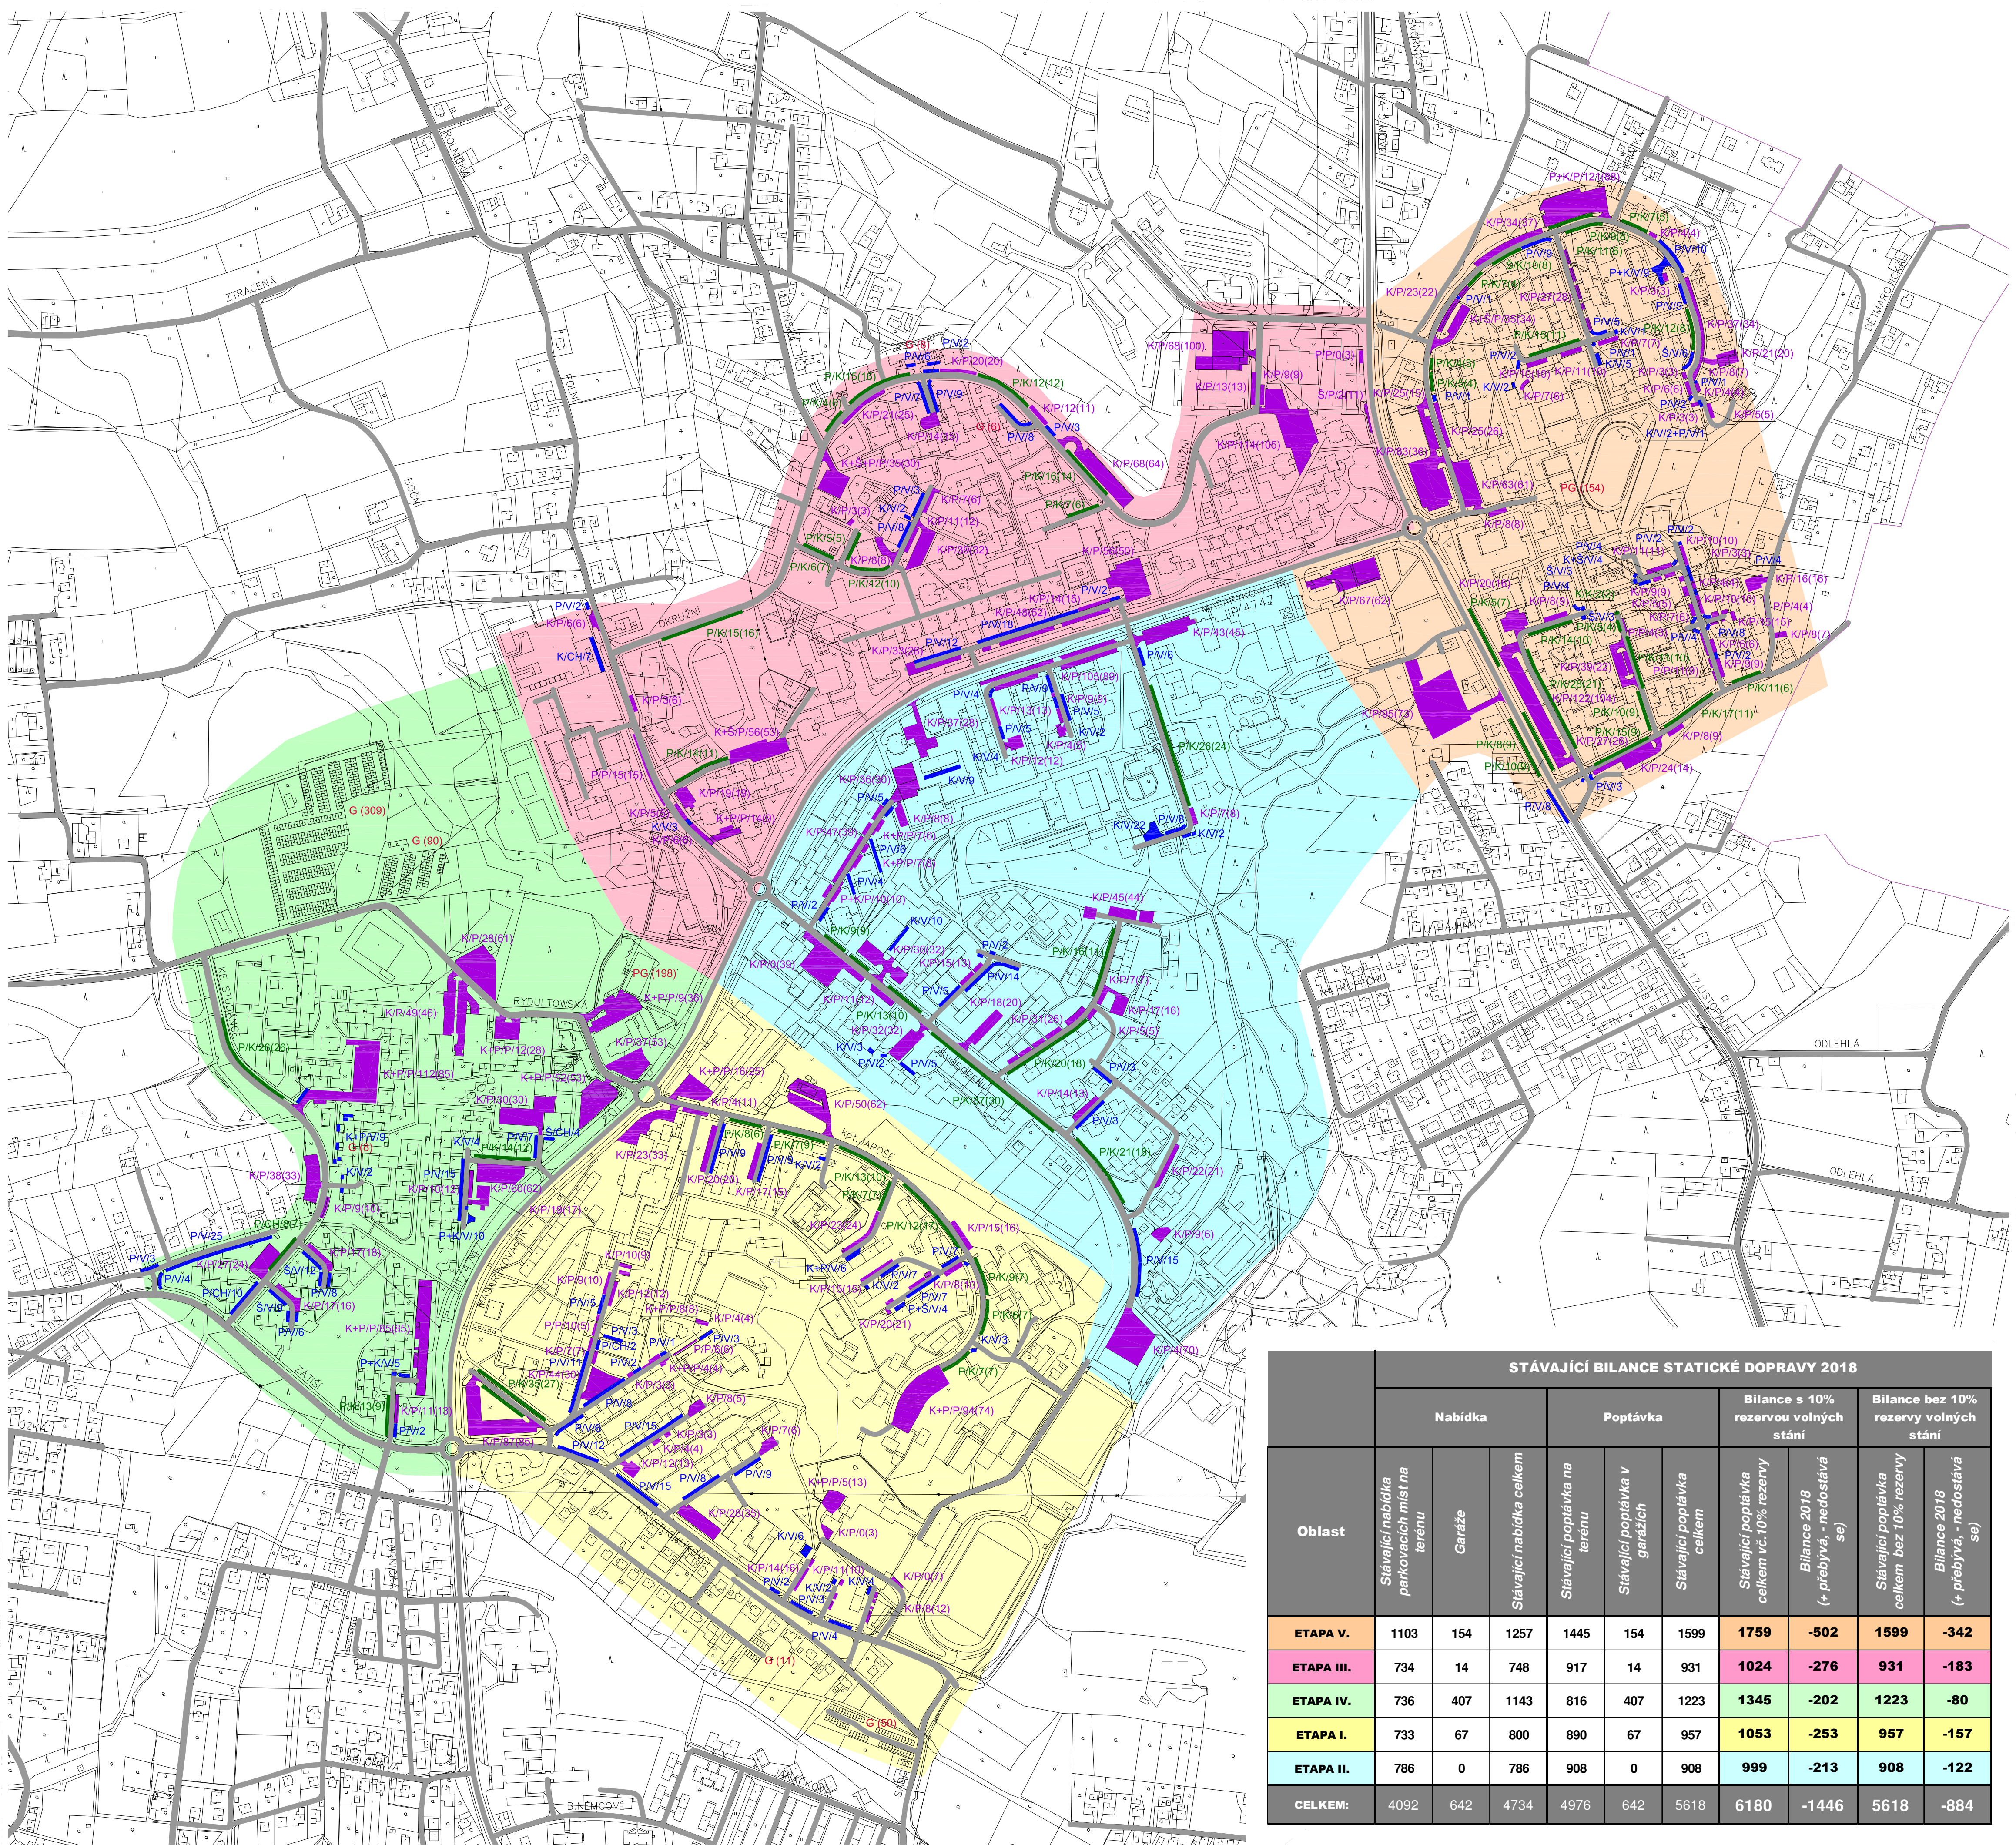

STÁVAJÍCÍ BILANCE STATICKÉ DOPRAVY 2018										
Oblast	Nabídka			Poptávka			Bilance s 10% rezervou volných stání	Bilance bez 10% rezervy volných stání		
	Stávající nabídka parkovacích míst na terénu	Garáže	Stávající nabídka celkem	Stávající poptávka na terénu	Stávající poptávka v garážích	Stávající poptávka celkem	Stávající poptávka celkem vč. 10% rezervy	Bilance 2018 (+ přebývá, - nedostává se)	Stávající poptávka celkem bez 10% rezervy	Bilance 2018 (+ přebývá, - nedostává se)
ETAPA V.	1103	154	1257	1445	154	1599	1759	-502	1599	-342
ETAPA III.	734	14	748	917	14	931	1024	-276	931	-183
ETAPA IV.	736	407	1143	816	407	1223	1345	-202	1223	-80
ETAPA I.	733	67	800	890	67	957	1053	-253	957	-157
ETAPA II.	786	0	786	908	0	908	999	-213	908	-122
CELKEM:	4092	642	4734	4976	642	5618	6180	-1446	5618	-884

SCHÉMA: UMÍSTĚNÍ OBLASTÍ SČÍTÁNÍ STATICKÉ DOPRAVY V RÁMCI MĚSTA ORLOVÁ

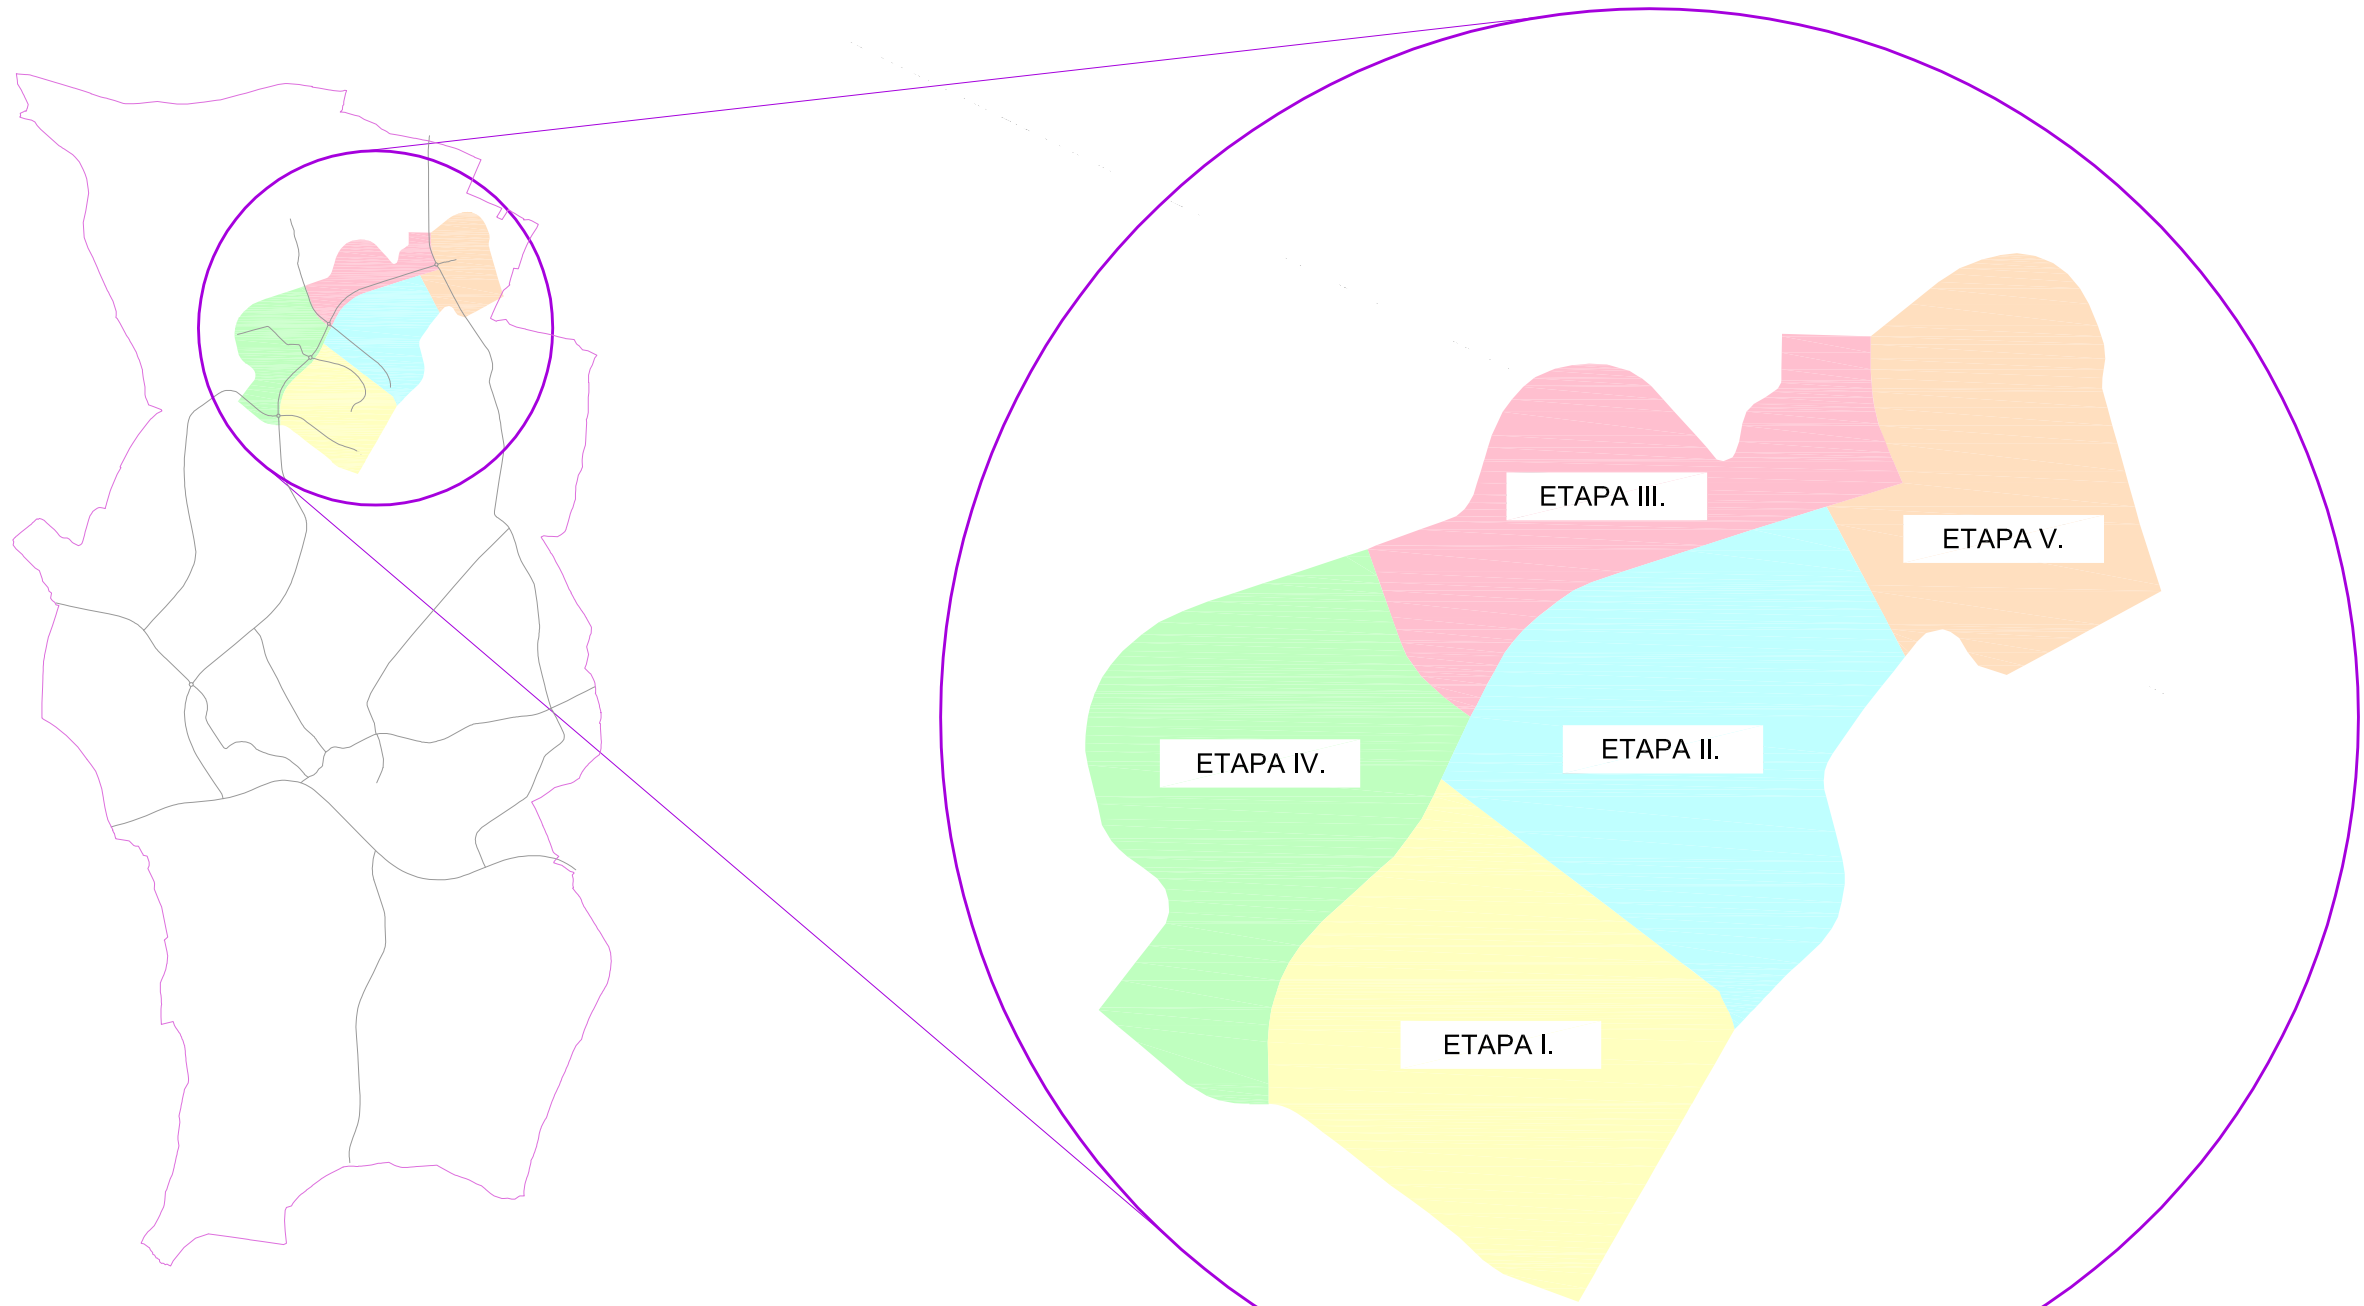

- LEGENDA:
- HRANICE KATASTRÁLNÍHO ÚZEMÍ MĚSTA ORLOVÁ
 - STÁVAJÍCÍ PARKOVACÍ PLOCHY MIMO VOZOVKU
 - STÁVAJÍCÍ PARKOVACÍ STÁNÍ NA VOZOVCE VYZNAČENÉ DOPRAVNÍM ZNAČENÍM
 - PARKOVÁNÍ NA VOZOVCE NEVYZNAČENÉ DOPRAVNÍM ZNAČENÍM (VĚTŠINOU V ROZPORU S PRAVIDLY SILNIČNÍHO PROVOZU)
 - G (154) STÁVAJÍCÍ BOXOVÉ A ŘADOVÉ GARÁŽE VČ. KAPACITY
 - PG (154) STÁVAJÍCÍ PODZEMNÍ GARÁŽE VČ. KAPACITY

- PARKOVÁNÍ NA PLOCHÁCH VYMEZENÝCH DOPRAVNÍM ZNAČENÍM
- KIP/10(9) POPIS A ÚDAJE O KAPACITĚ STÁVAJÍCÍCH PARKOVACÍCH PLOCH
- ZPŮSOB STÁNÍ (K - KOLMÉ, Š - ŠIKMÉ, P - PODÉLNÉ)
 - PARKOVACÍ PLOCHA (K - NA KOMUNIKACI, P - NA PARKOVIŠTI, CH - NA CHODNÍKU)
 - STÁVAJÍCÍ POPTÁVKA (POČET PARKUJÍCÍCH VOZIDEL V NOČNÍM OBDOBÍ)
 - STÁVAJÍCÍ NABÍDKA (KAPACITA PARKOVACÍ PLOCHY)
- KIP/10(9) POPIS A ÚDAJE O KAPACITĚ STÁVAJÍCÍCH PARKOVACÍCH STÁNÍ NA VOZOVCE
- ZPŮSOB STÁNÍ (K - KOLMÉ, Š - ŠIKMÉ, P - PODÉLNÉ)
 - PARKOVACÍ PLOCHA (K - NA KOMUNIKACI, P - NA PARKOVIŠTI, CH - NA CHODNÍKU)
 - STÁVAJÍCÍ POPTÁVKA (POČET PARKUJÍCÍCH VOZIDEL V NOČNÍM OBDOBÍ)
 - STÁVAJÍCÍ NABÍDKA (KAPACITA PARKOVACÍ PLOCHY)
- PARKOVÁNÍ NA VOZOVCE BEZ DOPRAVNÍHO ZNAČENÍ
- PVI/15 POPIS A ÚDAJE O KAPACITĚ STÁVAJÍCÍCH STÁNÍ NA VOZOVCE
- ZPŮSOB STÁNÍ (K - KOLMÉ, Š - ŠIKMÉ, P - PODÉLNÉ)
 - PARKOVACÍ PLOCHA (V - NA VOZOVCE, BEZ ODPOVÍDAJÍCÍHO DOPRAVNÍHO ZNAČENÍ, VĚTŠINOU V ROZPORU S PRAVIDLY SILNIČNÍHO PROVOZU)
 - STÁVAJÍCÍ POPTÁVKA (POČET PARKUJÍCÍCH VOZIDEL V NOČNÍM OBDOBÍ)


POZNÁMKA: PODROBNĚJŠÍ ÚDAJE O SČÍTÁNÍ STATICKÉ DOPRAVY VIZ TABULÁRNÍ ČÁST. KAPACITA PARKOVACÍCH PLOCH BYLA U NĚKTERÝCH STÁVAJÍCÍCH PLOCH, VZHLÉDEM K CHYBĚJÍCÍMU VODOROVNÉMU DOPRAVNÍMU ZNAČENÍ, POUZE ODHADNUTA.



Evropská unie
Evropský sociální fond
Operační program Zaměstnanost



Sídlo: Technoprojekt,
Havlíkova nábřeží 38,
tel: 597 464 372
597 464 371
fax: 596 120 987
e-mail: udimorava@udimorava.cz

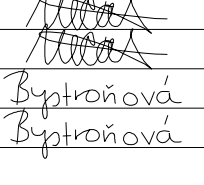Zodp. projektant: ING. NEČAS BEDŘICH
Výpracovali: ING. NEČAS BEDŘICH
ING. BYSTRONOVÁ ŠTEPÁNKA
Kreslil: ING. BYSTRONOVÁ ŠTEPÁNKA
Akce: 

KONCEPCE ROZVOJE STATICKÉ DOPRAVY

Název výkresu: BILANCE STATICKÉ DOPRAVY R. 2018


Datum: BŘEZEN 2019
Měřítko: 1:4000
Archivní číslo: 9/2019

Objednatel: MĚSTO ORLOVÁ
Příloha číslo: B.3.



	STÁVAJÍCÍ BILANCE STATICKÉ DOPRAVY 2018						
	Nabídka			Poptávka - stupeň automobilizace 1:2,5		Bilance 2018	
Oblast	Stávající nabídka parkovacích míst na terénu	Stávající nabídka v samostatných a hromadných garážích	Stávající nabídka celkem	Stávající poptávka na terénu	Stávající poptávka v garážích	Stávající poptávka celkem	Bilance 2018 (prebývá, - nedostává se)
ETAPA V.	1103	154	1257	1445	154	1599	-342
ETAPA III.	734	14	748	917	14	931	-183
ETAPA IV.	736	407	1143	816	407	1223	-80
ETAPA I.	733	67	800	890	67	957	-157
ETAPA II.	786	0	786	908	0	908	-122
CELKEM:	4092	642	4734	4976	642	5618	-884

SCHÉMA: UMÍSTĚNÍ OBLASTÍ SČÍTÁNÍ STATICKÉ DOPRAVY V RÁMCI MĚSTA ORLOVÁ

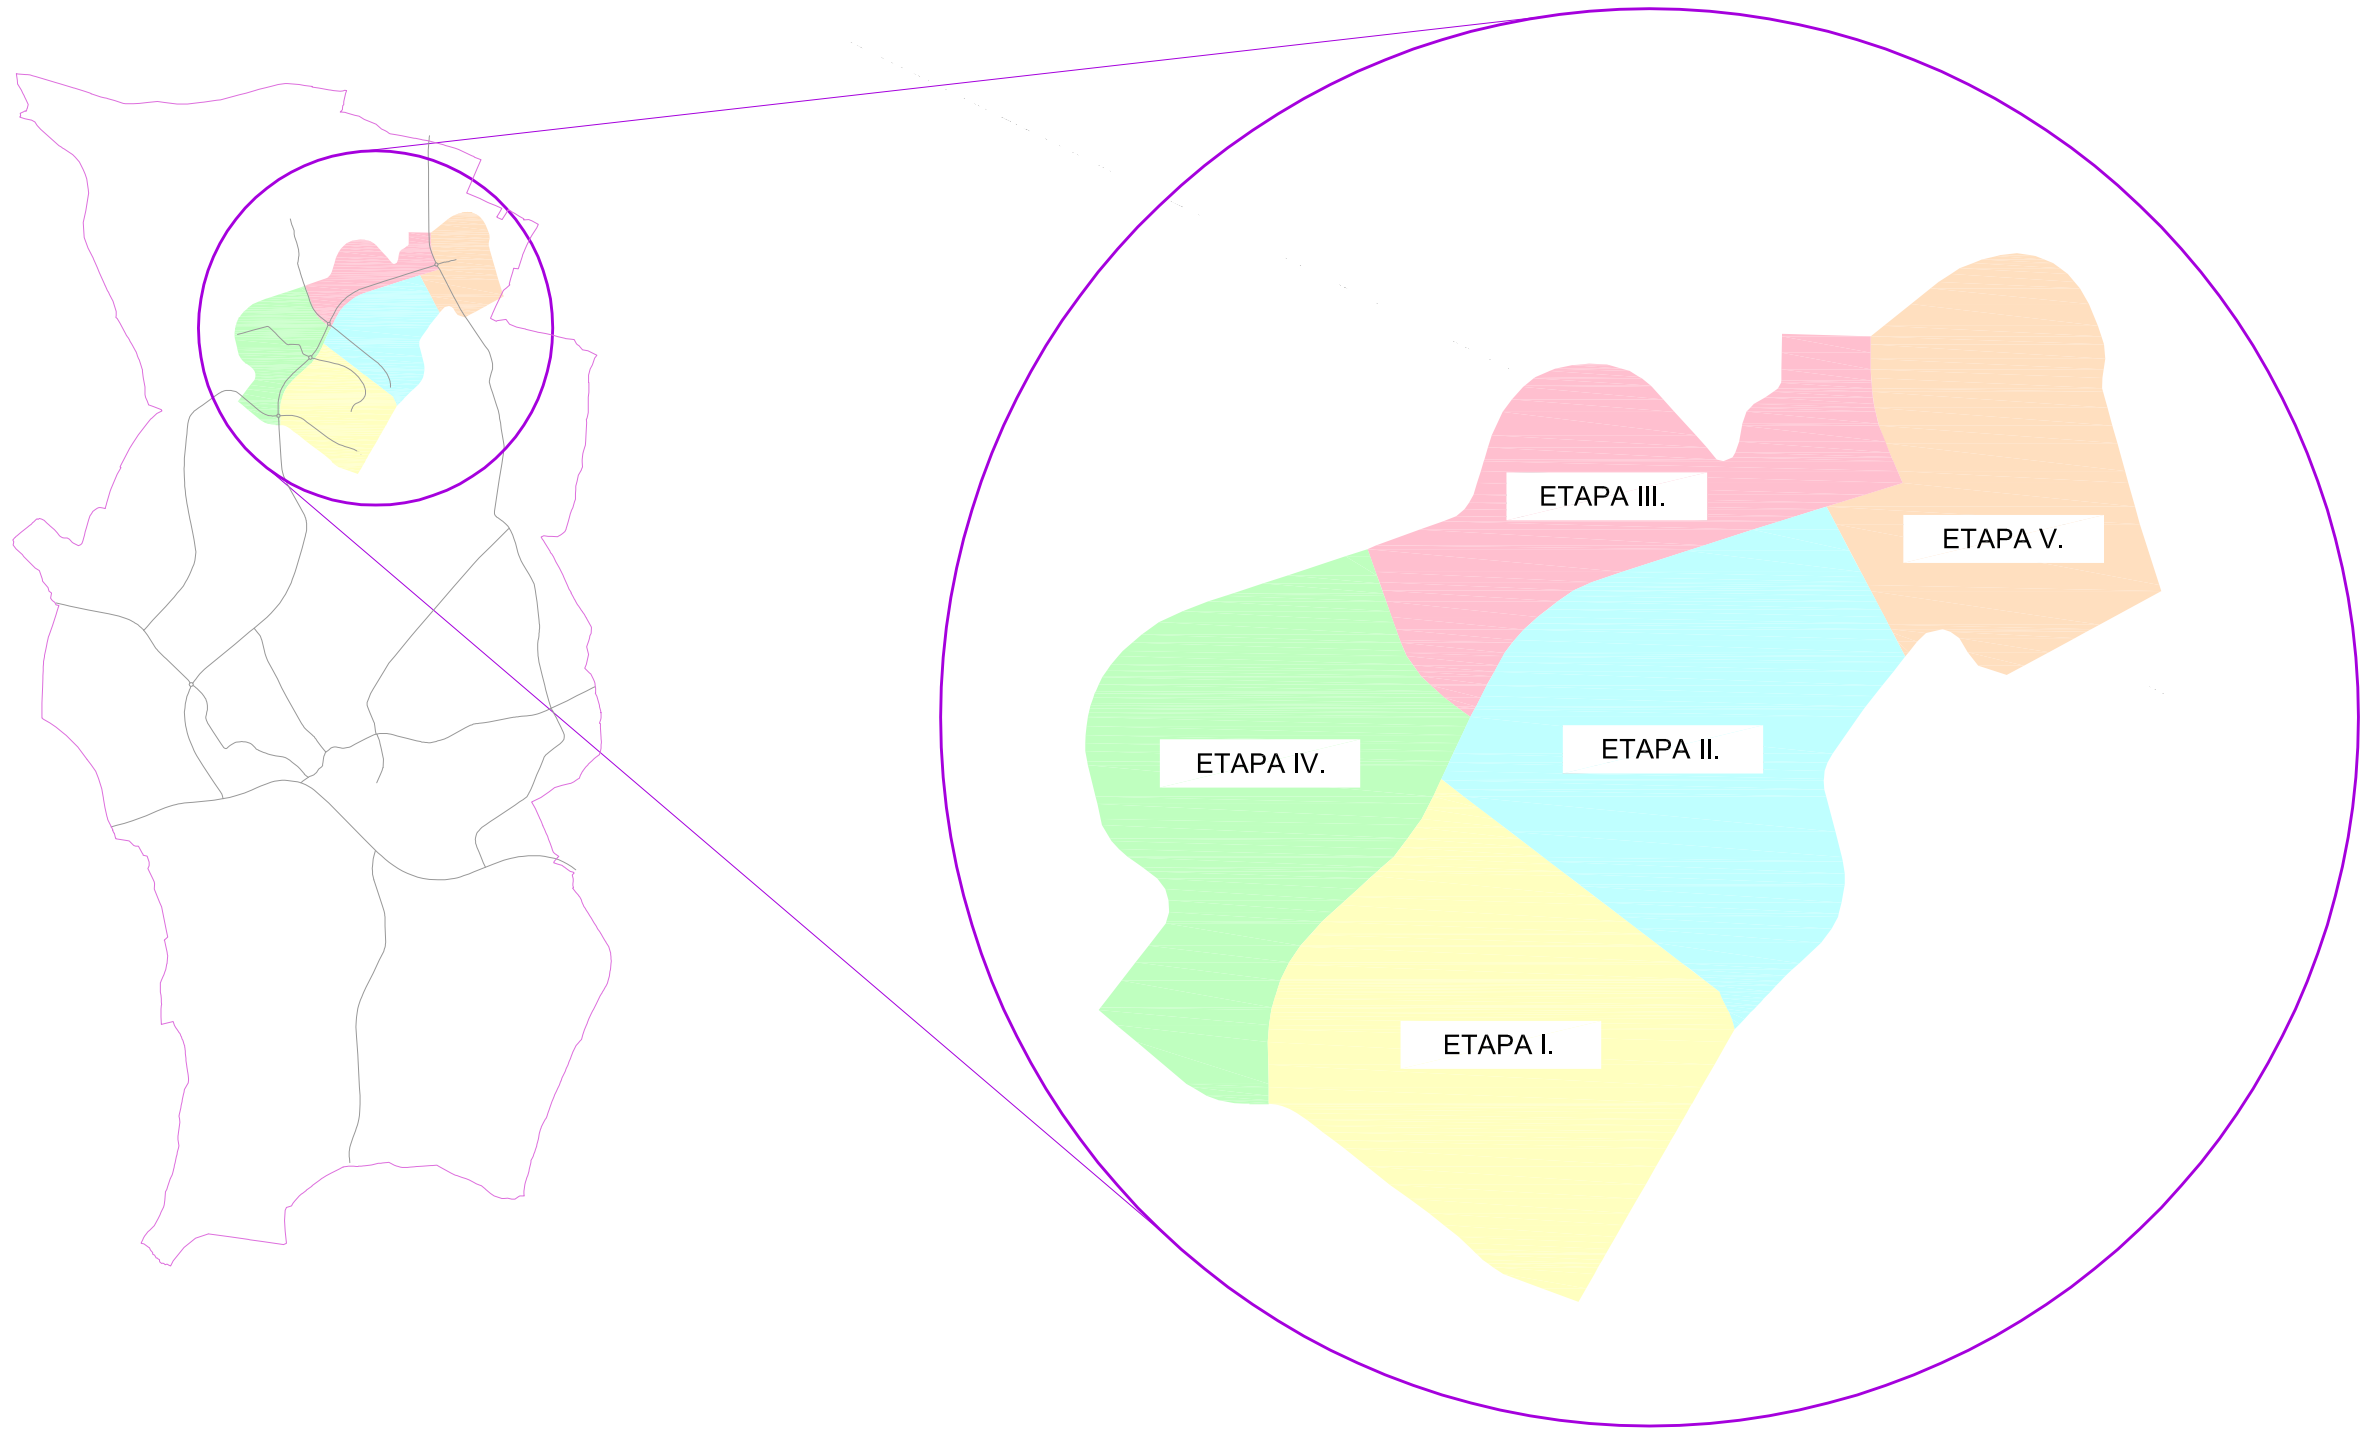

- LEGENDA:
- HRANICE KATASTRÁLNÍHO ÚZEMÍ MĚSTA ORLOVÁ
 - VYMEZENÍ STÁVAJÍCÍCH PARKOVACÍCH PLOCH
 - STÁVAJÍCÍ PARKOVACÍ STÁNÍ NA VOZOVCE VYZNAČENÉ DOPRAVNÍM ZNAČENÍM
 - G (154) STÁVAJÍCÍ BOXOVÉ A ŘADOVÉ GARÁŽE VČ. KAPACITY
 - PG (154) STÁVAJÍCÍ PODZEMNÍ GARÁŽE VČ. KAPACITY
 - P 62 KAPACITA STÁVAJÍCÍCH PARKOVACÍCH PLOCHY
 - ÚSEK KOMUNIKACE S NAVRHOVANOU ÚPRAVOU ORGANIZACE DOPRAVY
 - II/5(13)
 - OZNAČENÍ ETAPY S NAVRHOVANOU ÚPRAVOU ORGANIZACE DOPRAVY
 - ČÍSELNÉ OZNAČENÍ NAVRHOVANÉ ÚPRAVY ORGANIZACE DOPRAVY
 - KAPACITA PARKOVACÍCH STÁNÍ PO ÚPRAVĚ

- Poznámka:
- Na vyznačených úsecích komunikací je navrhována úprava organizace dopravy s cílem zvýšit kapacitu statické dopravy. Jedná se o legalizaci současného parkování,
 - jedná se o lokality, u nichž je třeba akceptovat použití minimálních hodnot dle ČSN, nicméně se jedná o období již dříve povolených režimů v lokalitách na území města, kde reálný provoz prověřil, že se jedná o funkční uspořádání,
 - oproti Generelu dopravy 2008 byla z bilance vypuštěna 10% rezerva pro vytvoření části volných míst pro ulehčení "hledání" volného místa. Funkci této rezervy „zajisti“ navrhovaná nová stání vytvořená úpravou organizace dopravy.

Evropská unie
Evropský sociální fond
Operační program Zaměstnanost

Zodp. projektant: ING. NEČAS BEDRICH
Výpracovali: ING. NEČAS BEDRICH
Kreslil: ING. BYSTRONŮVA ŠTEPÁNKA
Akce:

ING. NEČAS BEDRICH
ING. BYSTRONŮVA ŠTEPÁNKA
ING. BYSTRONŮVA ŠTEPÁNKA

UDIMORAVA

Sídlo: Technoprojekt, Havlíčkovo nábřeží 38, 702 00 Ostrava
tel: 597 464 372
597 464 371
fax: 596 120 987
e-mail: udimorava@udimorava.cz


KONCEPCE ROZVOJE STATICKÉ DOPRAVY

Název výkresu: NAVRŮ ÚPRAV ORGANIZACE DOPRAVY

Datum: BŘEZEN 2019
Měřítko: 1:4000
Archivní číslo: 9/2019


Objednatel: MĚSTO ORLOVÁ

B.4.

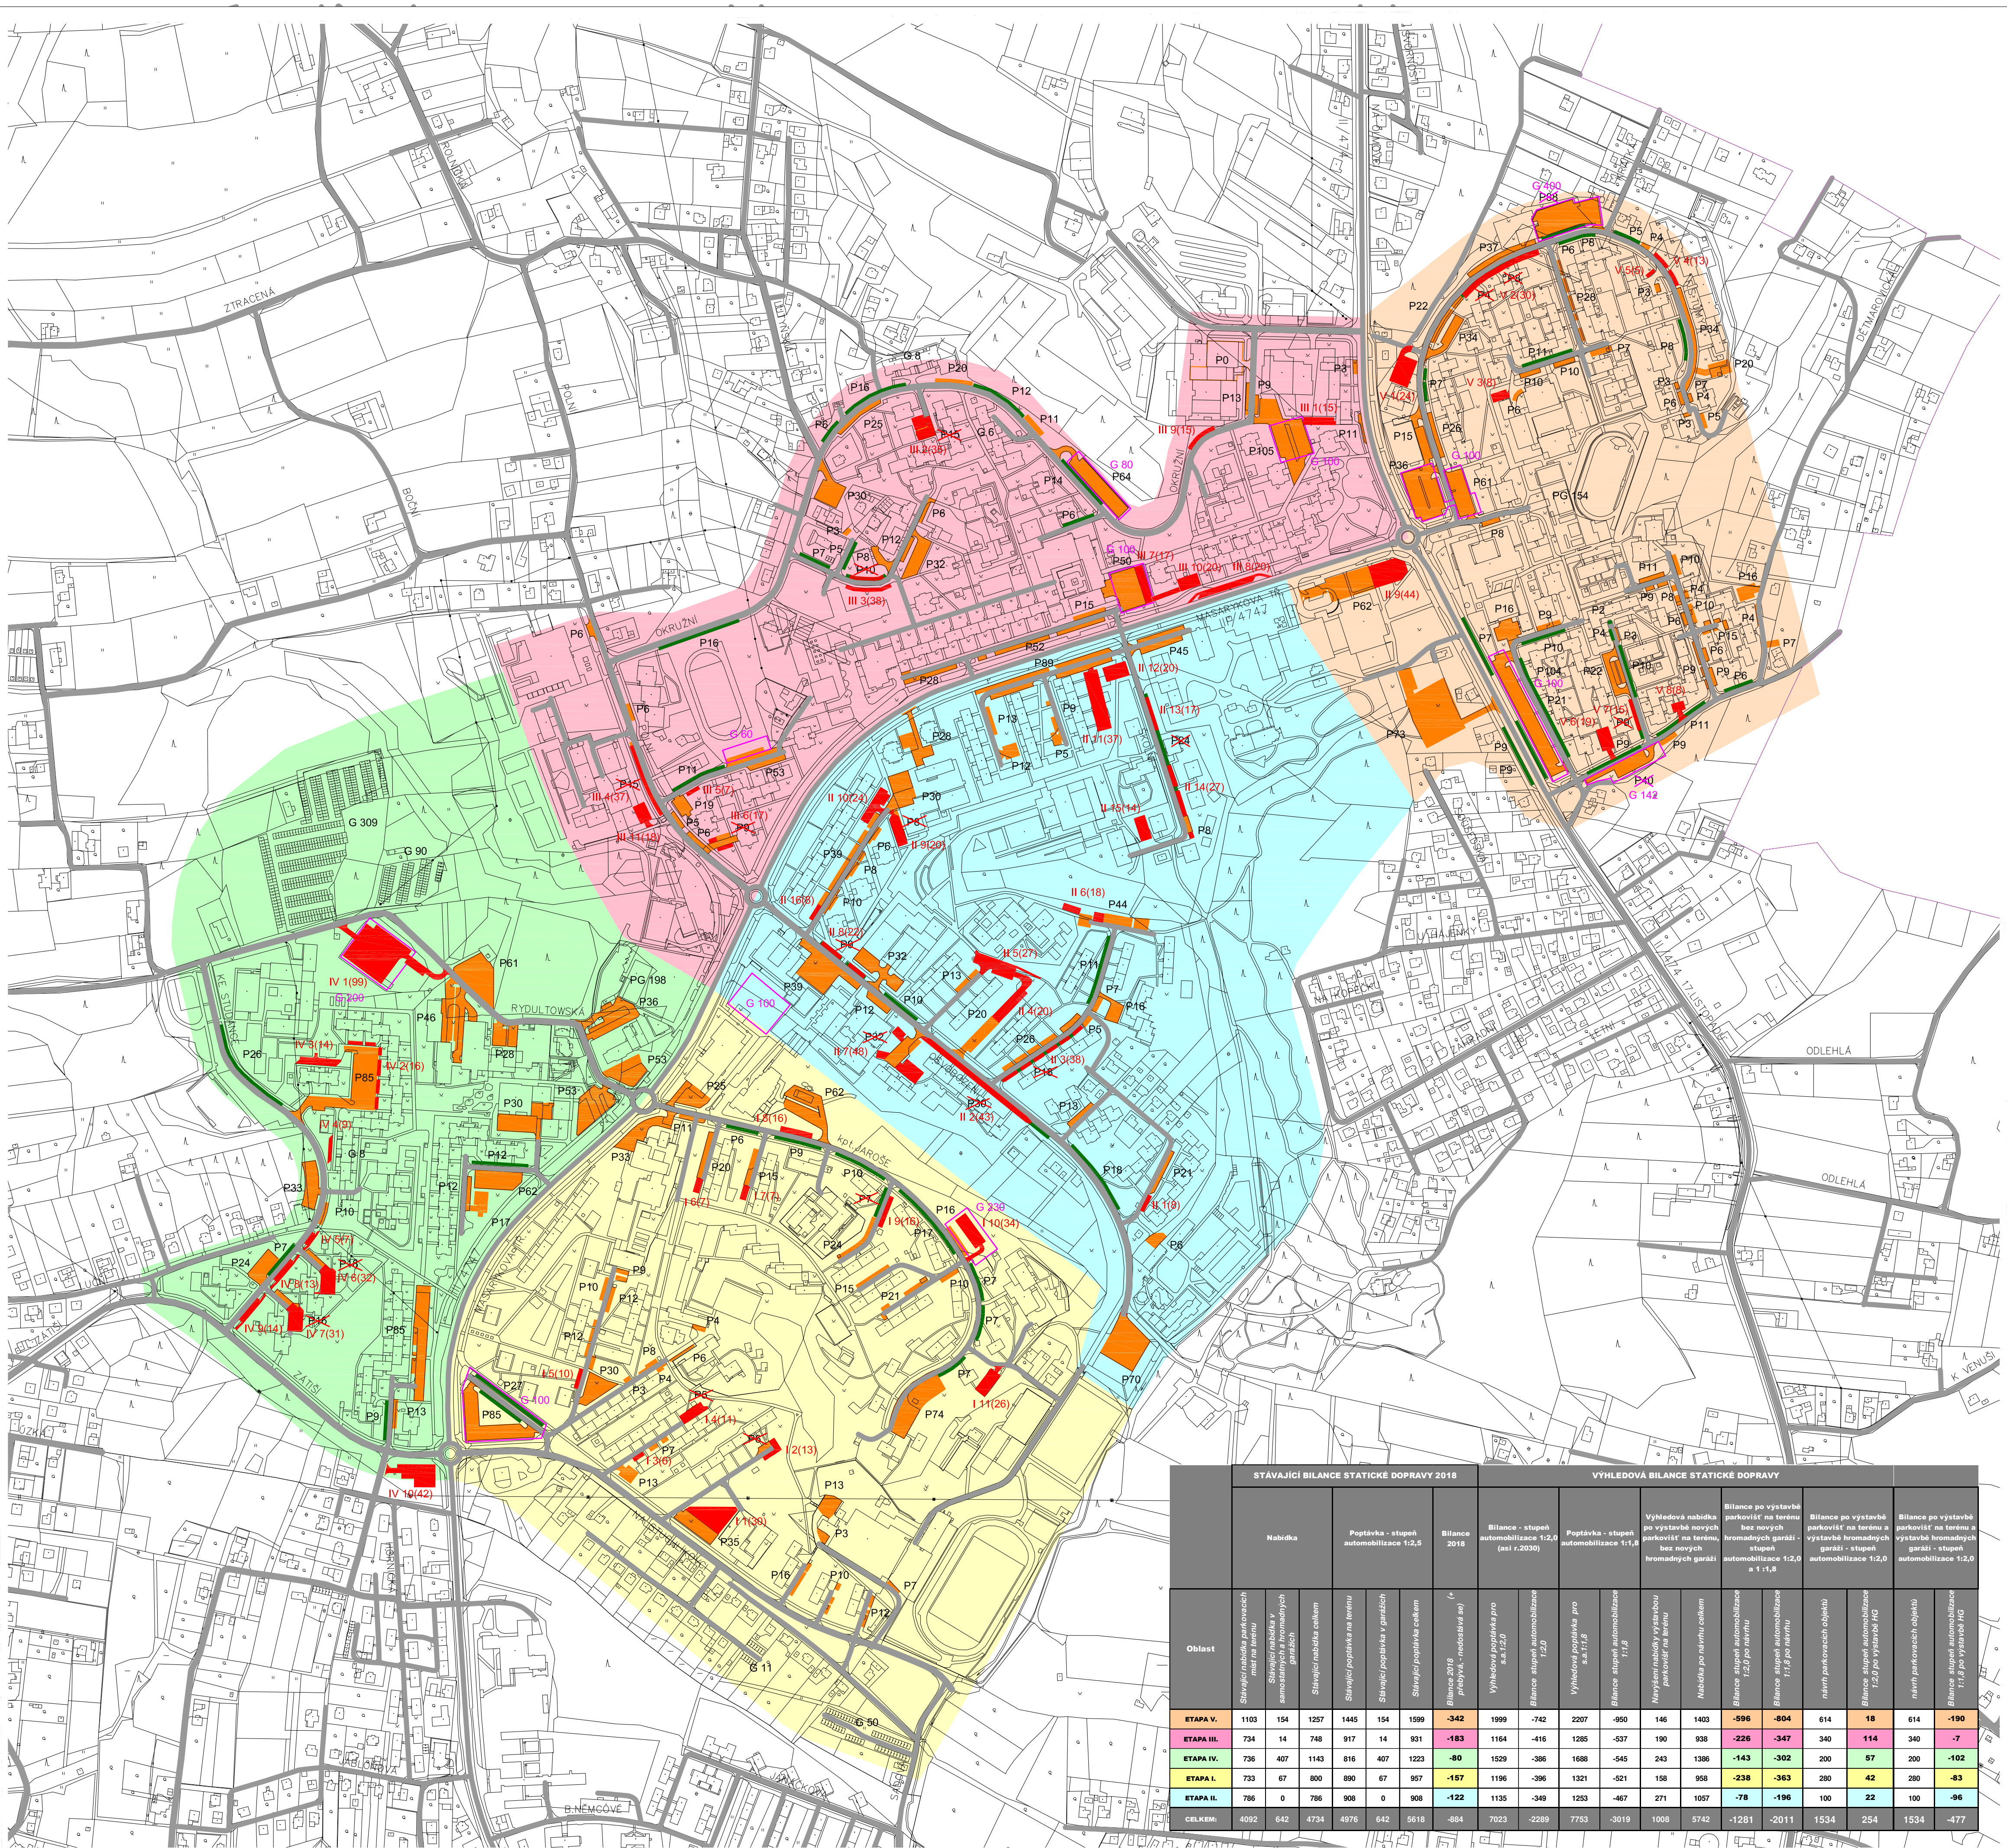

STÁVAJÍCÍ BILANCE STATICKÉ DOPRAVY 2018							VÝHLEDOVÁ BILANCE STATICKÉ DOPRAVY															
Nabídka							Bilance - stupeň automobilizace 1,2,0 (asi r.2030)				Výhledová nabídka po výstavbě nových parkovišť na terénu, bez nových hromadných garáží				Bilance po výstavbě parkovišť na terénu a výstavbě hromadných garáží - stupeň automobilizace 1,2,0 a 1,1,8				Bilance po výstavbě parkovišť na terénu a výstavbě hromadných garáží - stupeň automobilizace 1,2,0			
Strávění nabídky celkem							Strávění poptávky celkem				Výhledová nabídka pro rok 2030				Bilance po výstavbě parkovišť na terénu a výstavbě hromadných garáží - stupeň automobilizace 1,2,0 a 1,1,8				Bilance po výstavbě parkovišť na terénu a výstavbě hromadných garáží - stupeň automobilizace 1,2,0			

SCHÉMA: UMÍSTĚNÍ OBLASTÍ SČÍTÁNÍ STATICKÉ DOPRAVY V RÁMCI MĚSTA ORLOVÁ

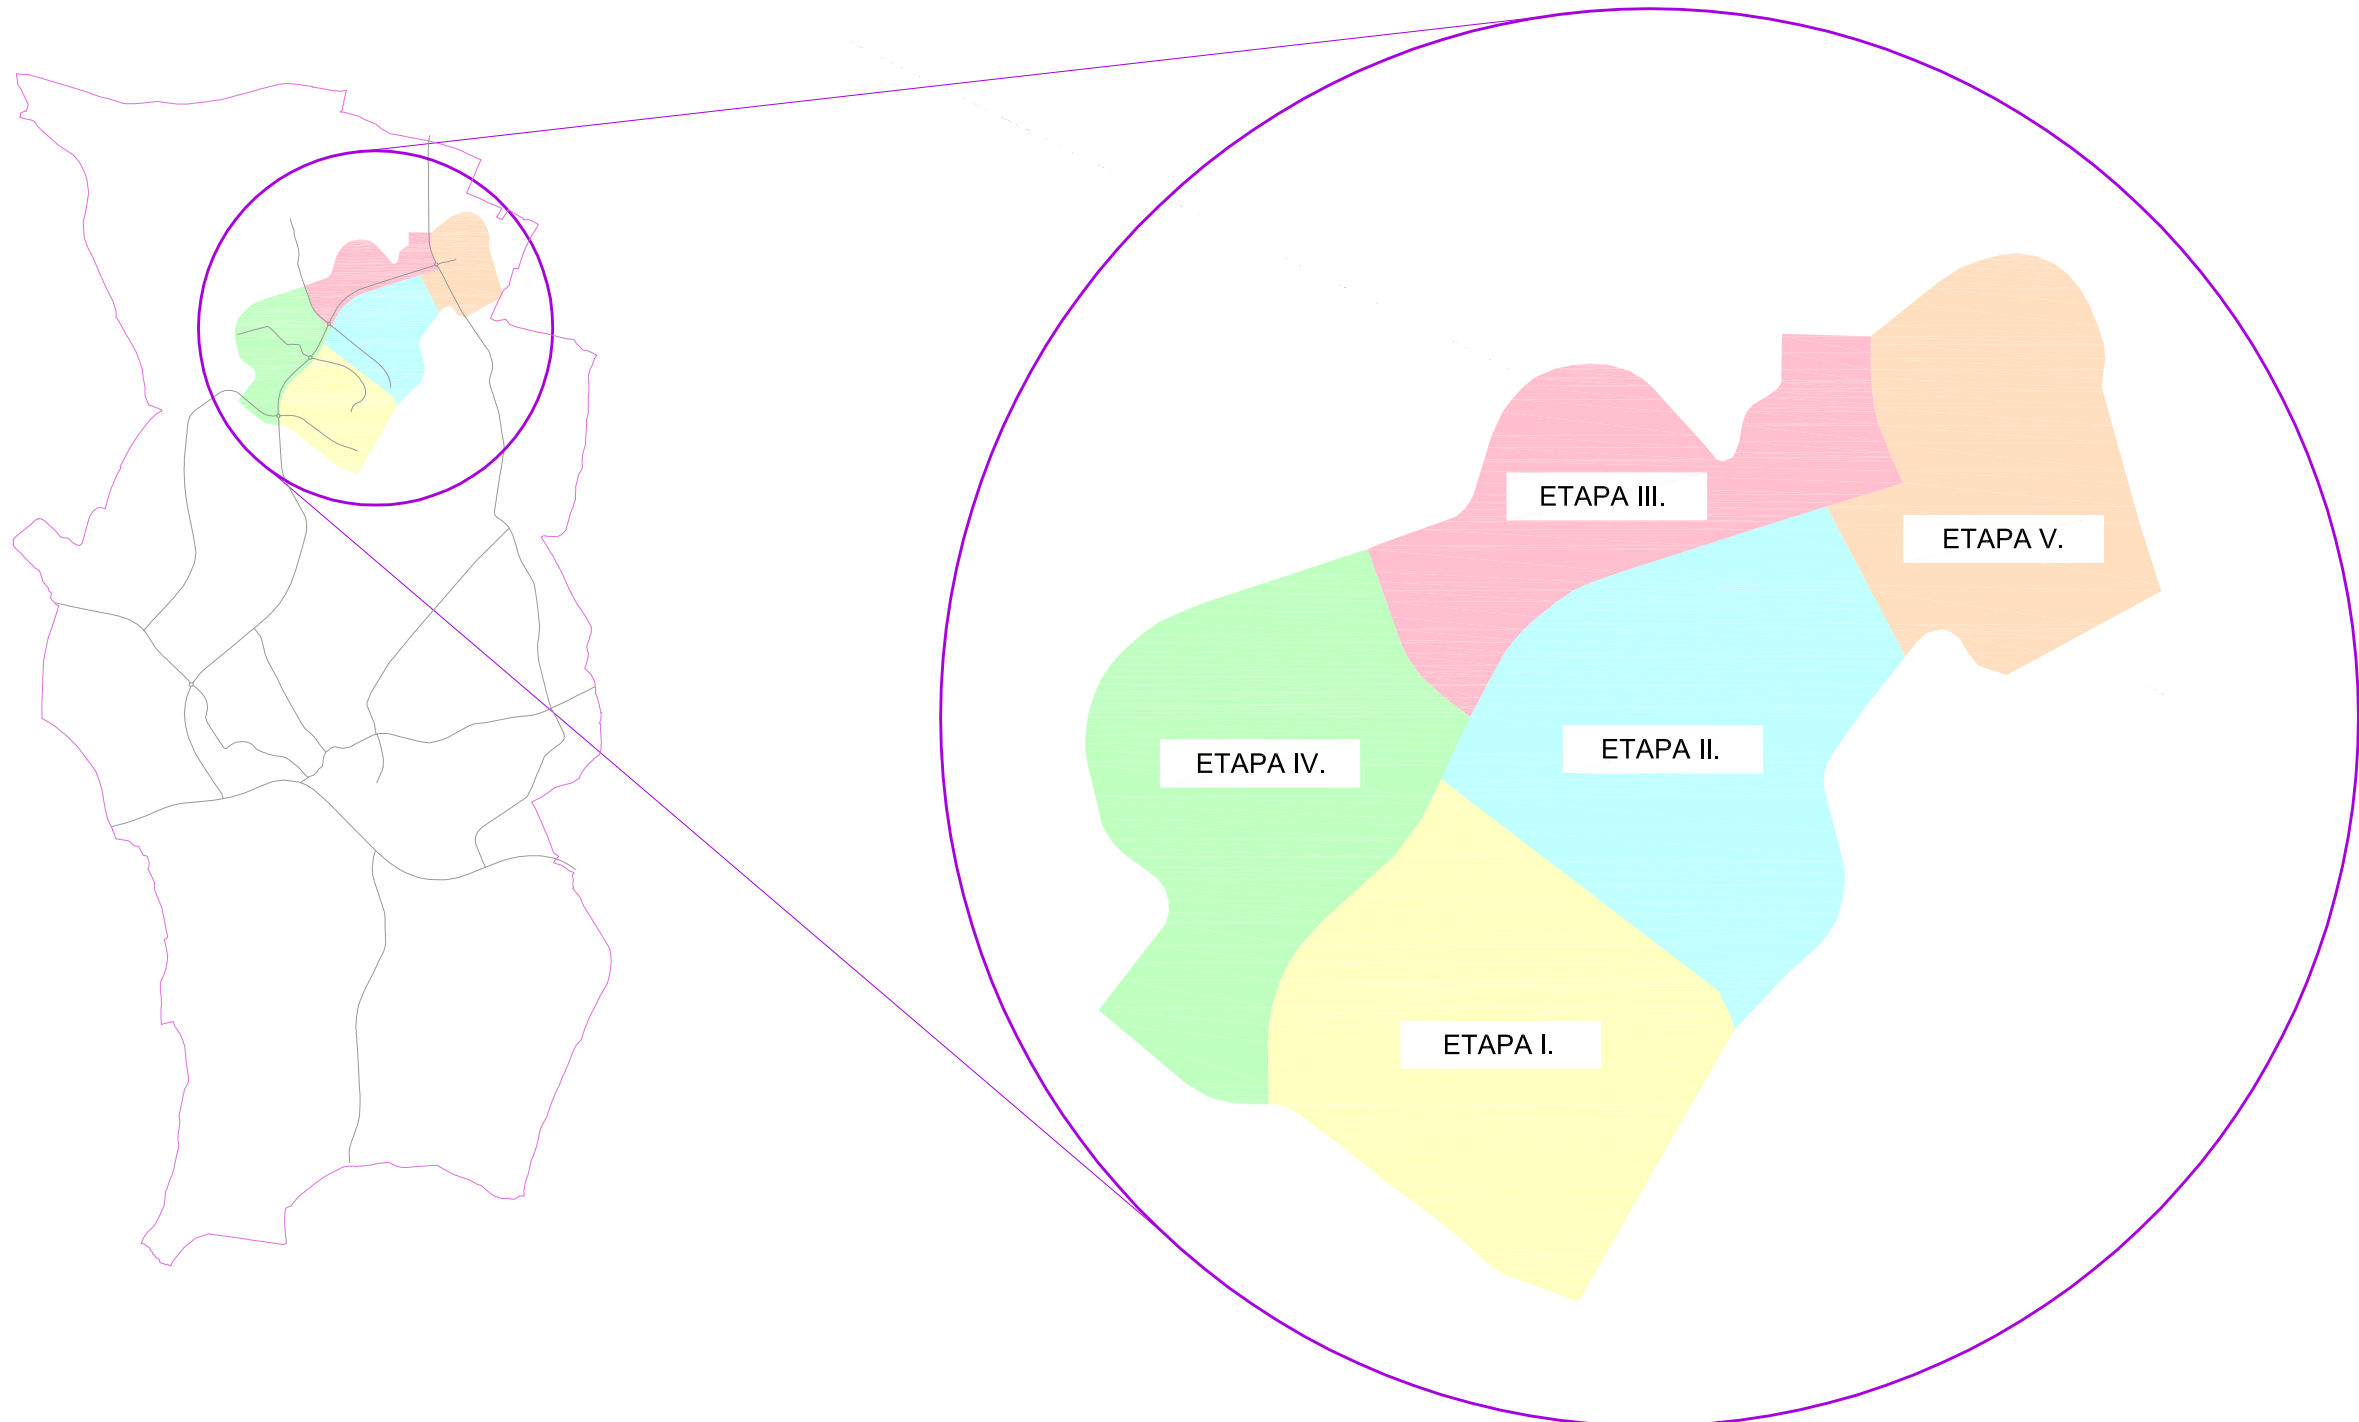

LEGENDA:


- HRANICE KATASTRÁLNÍHO ÚZEMÍ MĚSTA ORLOVÁ
- VYMEZENÍ STÁVAJÍCÍCH PARKOVACÍCH PLOCH
- STÁVAJÍCÍ PARKOVACÍ STÁNÍ NA VOZOVCE VYZNAČENÉ DOPRAVNÍM ZNAČENÍM
- G (154) STÁVAJÍCÍ BOXOVÉ A ŘADOVÉ GARÁŽE VČ. KAPACITY
- PG (154) STÁVAJÍCÍ PODZEMNÍ GARÁŽE VČ. KAPACITY
- P 62 KAPACITA STÁVAJÍCÍCH PARKOVACÍCH PLOCHY
- P 18 ZMĚNĚNÁ KAPACITA PARKOVACÍCH PLOCHY ÚPRAVOU NEBO PŘESTAVBOU PARKOVACÍCH PLOCHY
- NAVRŽENÁ PARKOVACÍ PLOCHA NEBO NAVRŽENÁ ÚPRAVA STÁVAJÍCÍCH PARKOVACÍCH PLOCHY
- II/7(48)
- OZNAČENÍ ETAPY, V NÍŽ SE PARKOVACÍ PLOCHA NACHÁZÍ
- ČÍSLE OZNAČENÍ NAVRHOVANÉ ÚPRAVY NEBO PŘESTAVBY PARKOVACÍCH PLOCHY
- KAPACITA PARKOVACÍCH PLOCHY
- VÝHLEDOVÉ PLOCHY URČENÉ PRO VÝSTAVBU PARKOVACÍCH OBJEKTŮ
- ODHAĐOVANÁ KAPACITA PARKOVACÍCH OBJEKTŮ

Poznámka:

- navrhované plochy parkovišť na terénu zahrnují aktuálně připravované stavby města Orlová, pro které již byla zpracována podrobná projektová dokumentace,
- ostatní návrhové plochy byly převzaty z Generelu dopravy z r.2008 nebo byly doplněny na základě terénního průzkumu. Pro tyto lokality nebyla dosud zpracována podrobnější projektová dokumentace, proto je třeba je vnímat jako ideové návrhy vyžadující podrobnější rozpracování,
- umístění parkovacích objektů je prvotním návrhem, ve kterém bylo sledováno vymezení ploch, v nichž je doporučeno hájit možnost výhledové výstavby parkovacích objektů (jedním již detailně vypracovaným návrhem byl parkovací objekt na ul. Děmárovické)
- oproti Generelu dopravy 2008 byla z bilance vypuštěna 10% rezerva pro vytvoření části volných míst pro ulehčení "hledání" volného místa. Funkci této rezervy "zajistí" navrhovaná nová stání vytvořená úpravou organizace dopravy. (viz.příloha B.4)



Evropská unie
Evropský sociální fond
Operační program Zaměstnanost

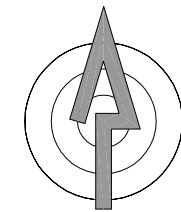

Zodp. projektant	ING. NEČAS BEDRICH
Vypracoval	ING. NEČAS BEDRICH
Kreslil	ING. BYSTRONOVÁ ŠTEPÁNKA
Akce	



Služba: Technoprojekt
Havlíkova náměstí 38,
702 00 Ostrava
tel: 597 464 372
597 464 371
fax: 596 120 987
e-mail: udimorava@udimorava.cz

KONCEPCE ROZVOJE STATICKÉ DOPRAVY

Název výkresu: NAVR HŘEŠENÍ STATICKÉ DOPRAVY

Obyednatel: MĚSTO ORLOVÁ

Datum: BŘEZEN 2019

Měřítko: 1:4000

Archivní číslo: 9/2019

B.5.


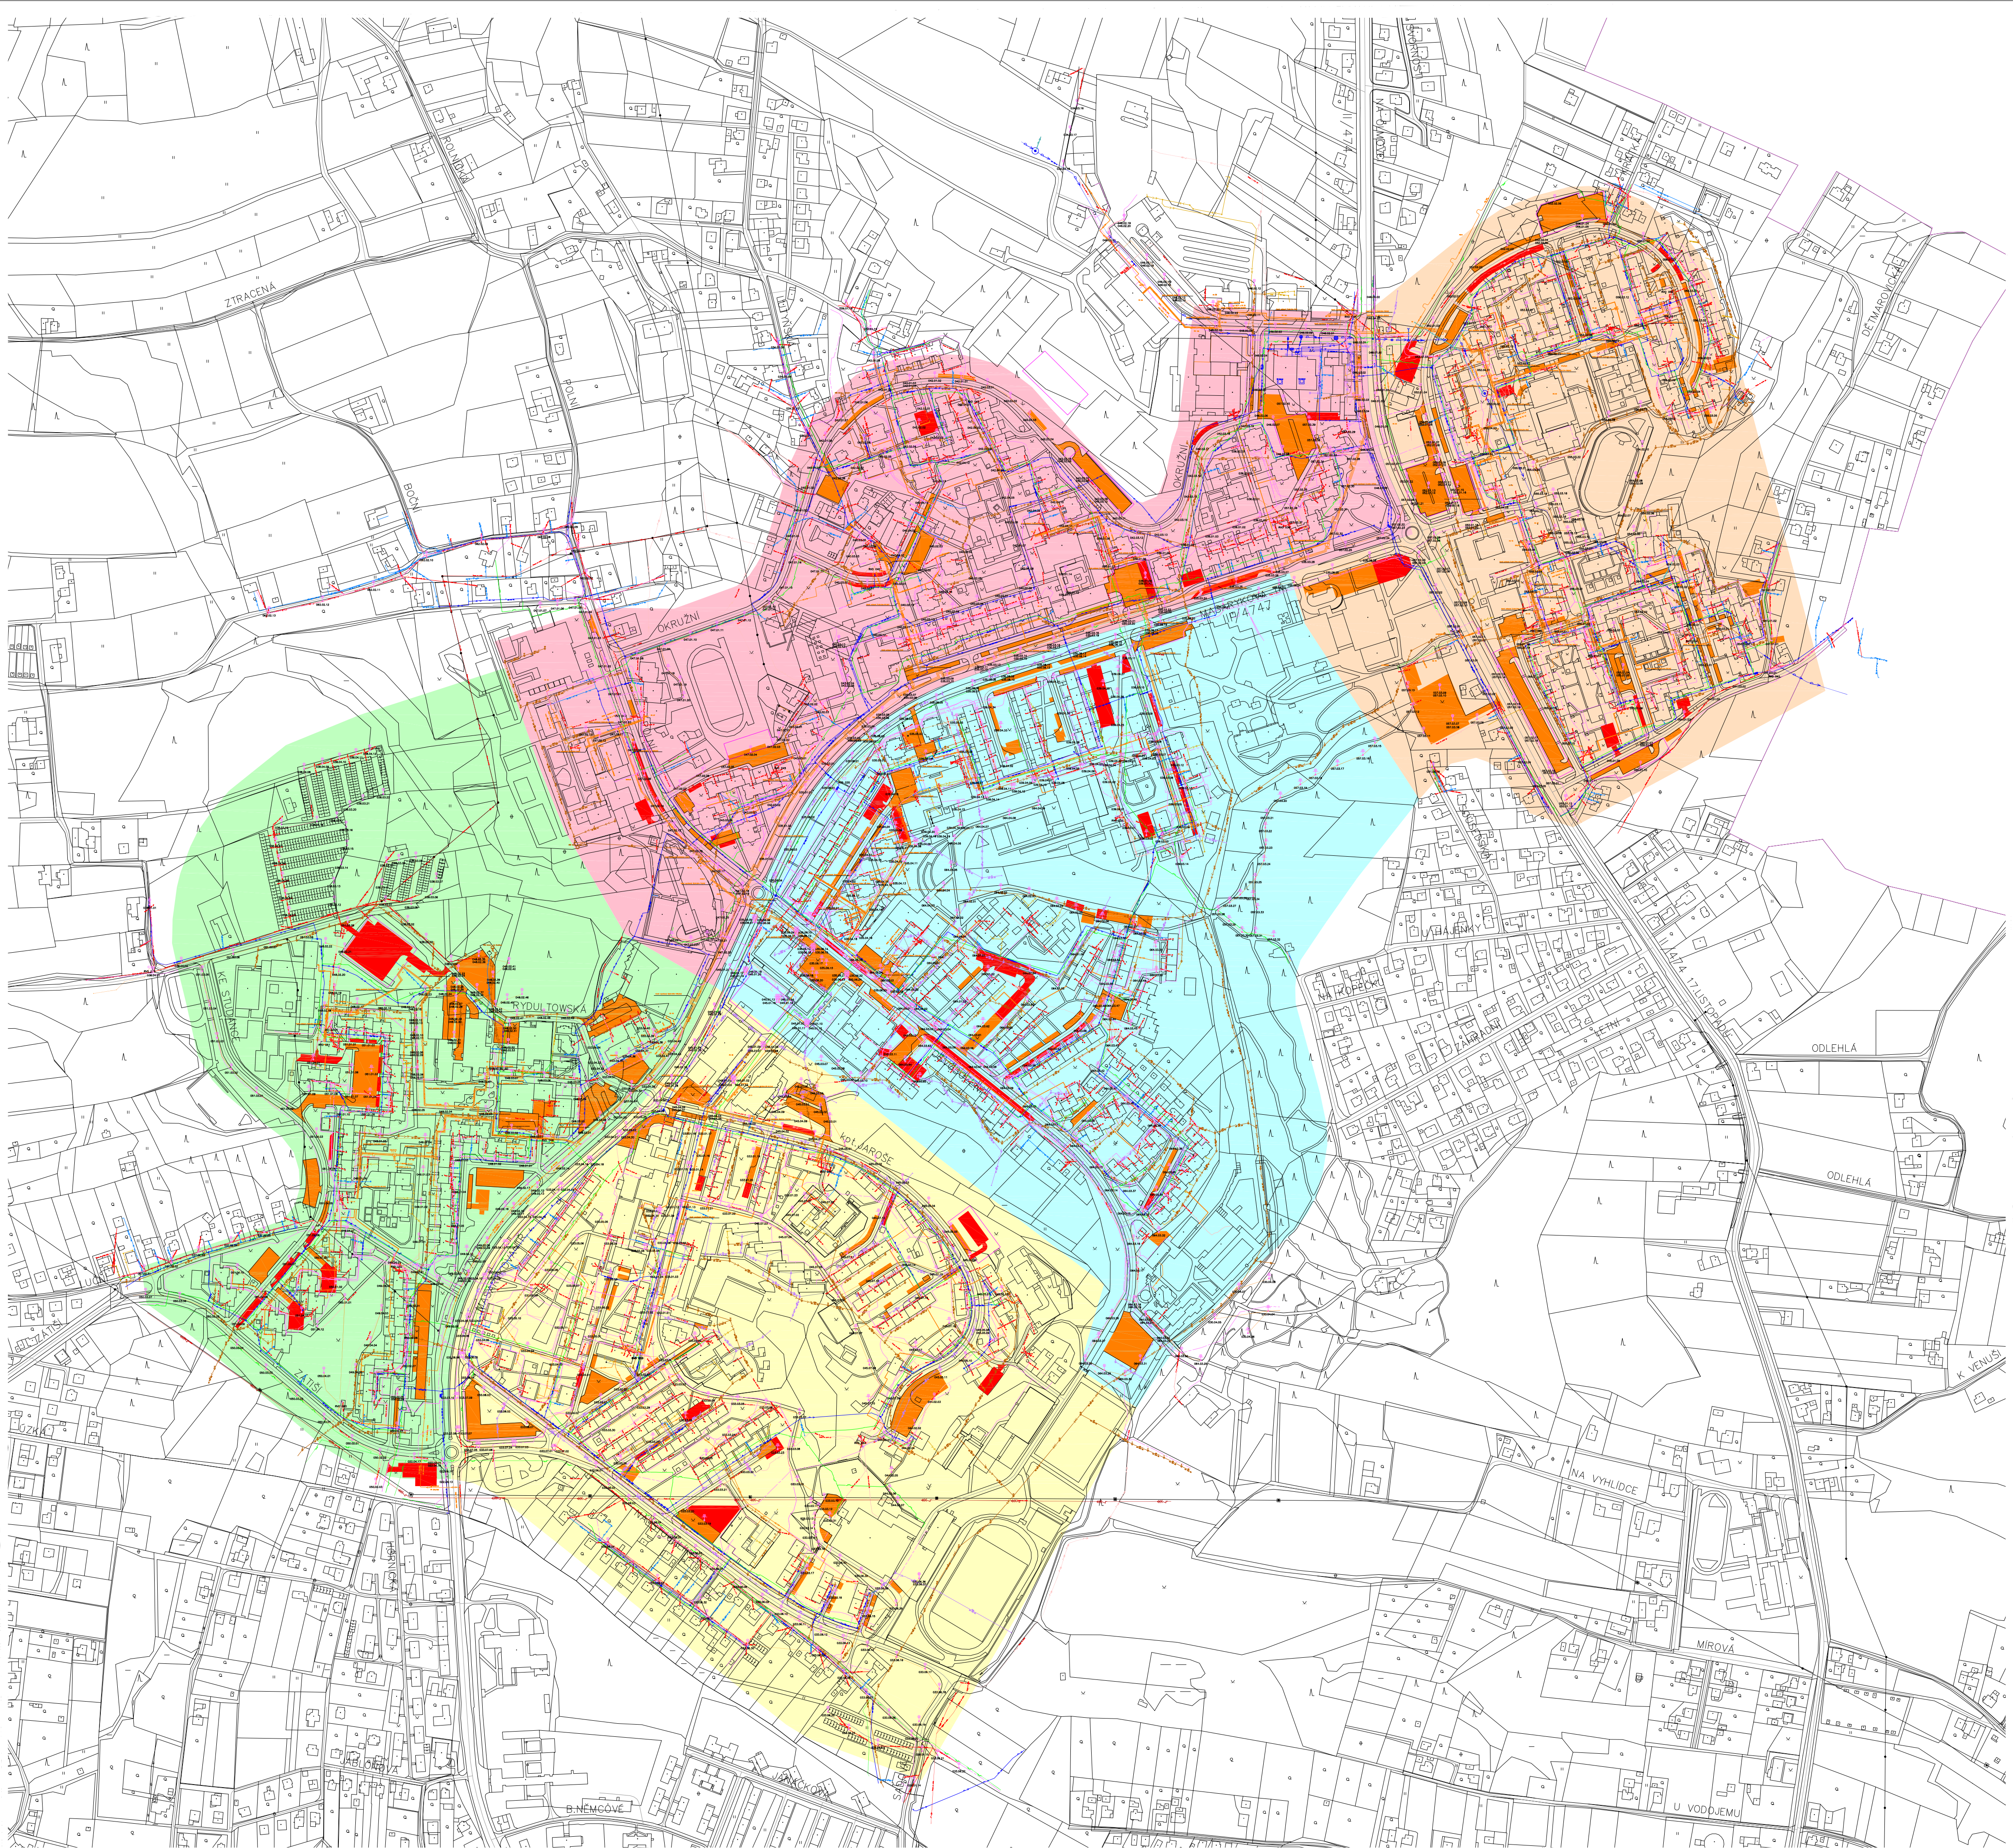


SCHÉMA: UMÍSTĚNÍ OBLASTÍ SČÍTÁNÍ STATICKÉ DOPRAVY V RÁMCI MĚSTA ORLOVÁ

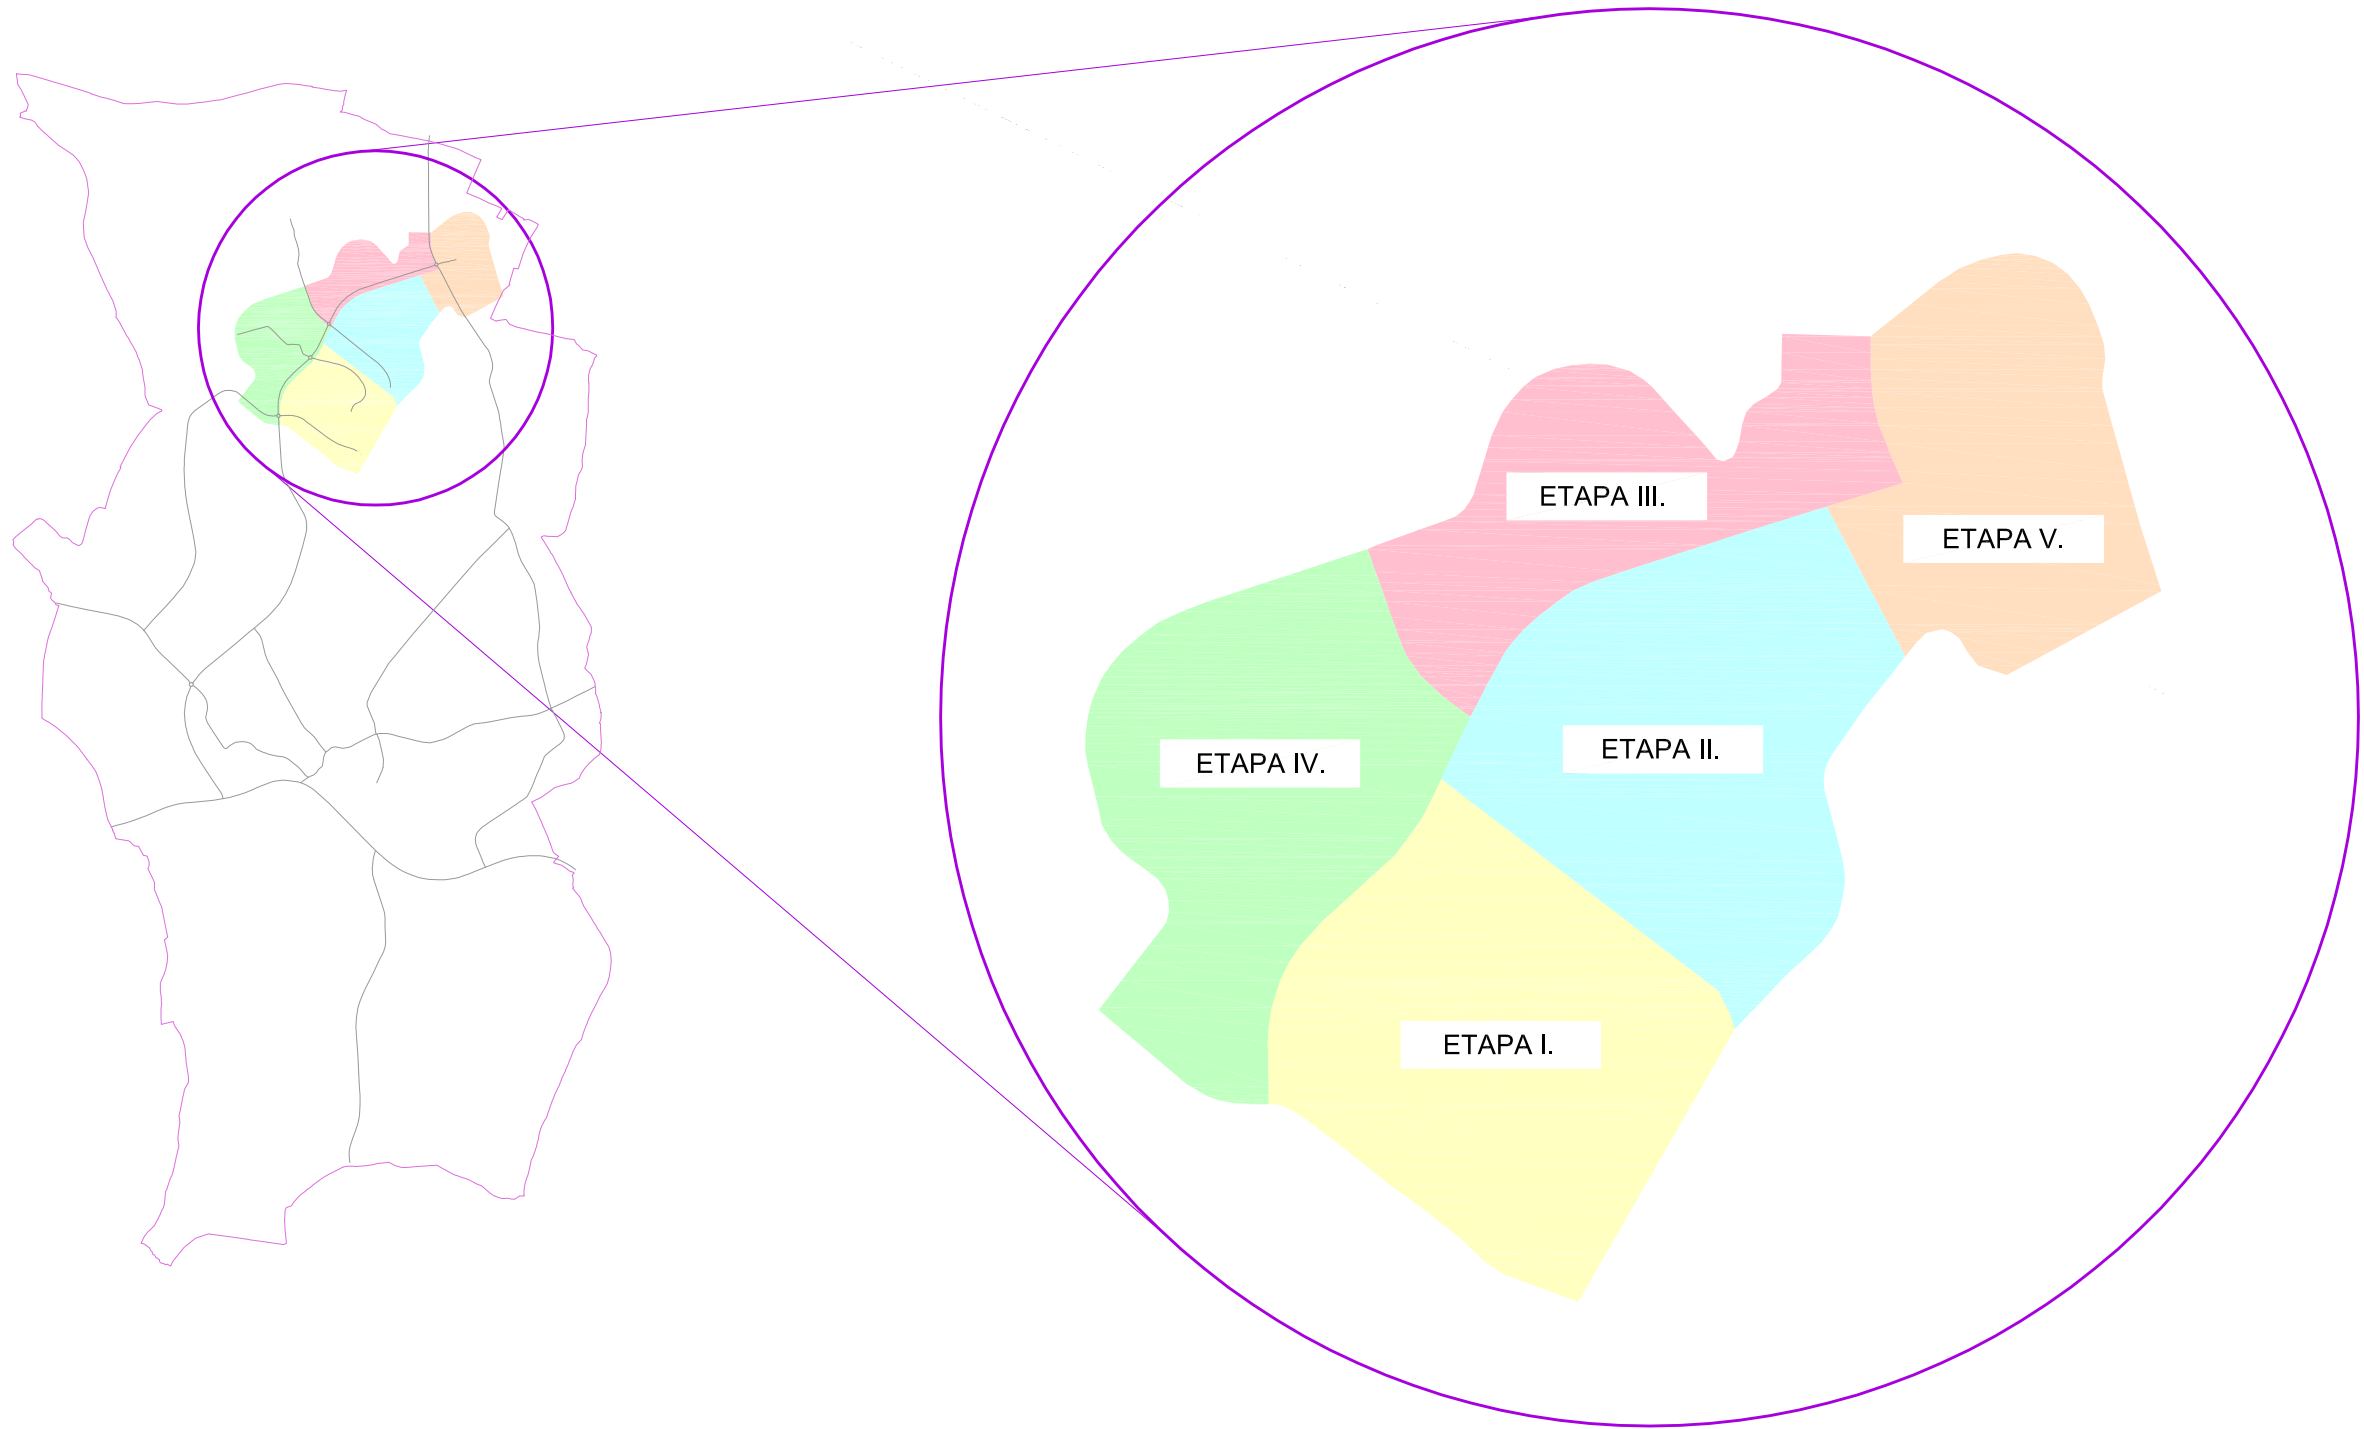

- LEGENDA :
- HRANICE KATASTRÁLNÍHO ÚZEMÍ MĚSTA ORLOVÁ
 - VYMEZENÍ STÁVAJÍCÍCH PARKOVACÍCH PLOCH
 - NAVŘZENÁ PARKOVACÍ PLOCHA NEBO NAVŘZENÁ ÚPRAVA STÁVAJÍCÍ PARKOVACÍ PLOCHY
 - VÝHLEDOVÉ PLOCHY URČENÉ PRO VÝSTAVBU PARKOVACÍHO OBJEKTU
 - STOKA SPLAŠKOVÁ
 - STOKA DEŠŤOVÁ
 - KABEL VEDENÍ VEŘEJNÉHO OSVĚTLENÍ
 - VODOVOD SMVAK
 - VODOVOD SMVAK (PŘÍPOJKA)
 - SÍTĚ UPC, O2, T- MOBILE, PODA
 - TEPLOVOD
 - ČEZ TEPLÁRENSKÁ
 - PLYNOVODY
 - PODZEMNÍ NN
 - NADZEMNÍ NN
 - NADZEMNÍ VVN
 - NADZEMNÍ VN
 - PODZEMNÍ VN

Evropská unie
Evropský sociální fond
Operační program Zaměstnanost

Zodp. projektant: ING. NEČAS BEDRICH
Výpracoval: ING. NEČAS BEDRICH
Kreslil: ING. BYSTRONOVÁ ŠTEPÁNKA
Akce: Bytová

KONCEPCE ROZVOJE STATICKÉ DOPRAVY
Název výkresu: VEDENÍ INŽENÝRSKÝCH SÍTÍ

UDI MORAVA
Sídlo: Technoprojekt, Havlíčkovo náměstí 38, 702 00 Ostrava
tel: 597 464 372
597 464 371
fax: 596 120 987
e-mail: udimorava@udimorava.cz

Objednatel: MĚSTO ORLOVÁ
Datum: BŘEZEN 2019
Měřítko: 1:4000
Archivní číslo: 9/2019
Průběh číslo: B.6.