


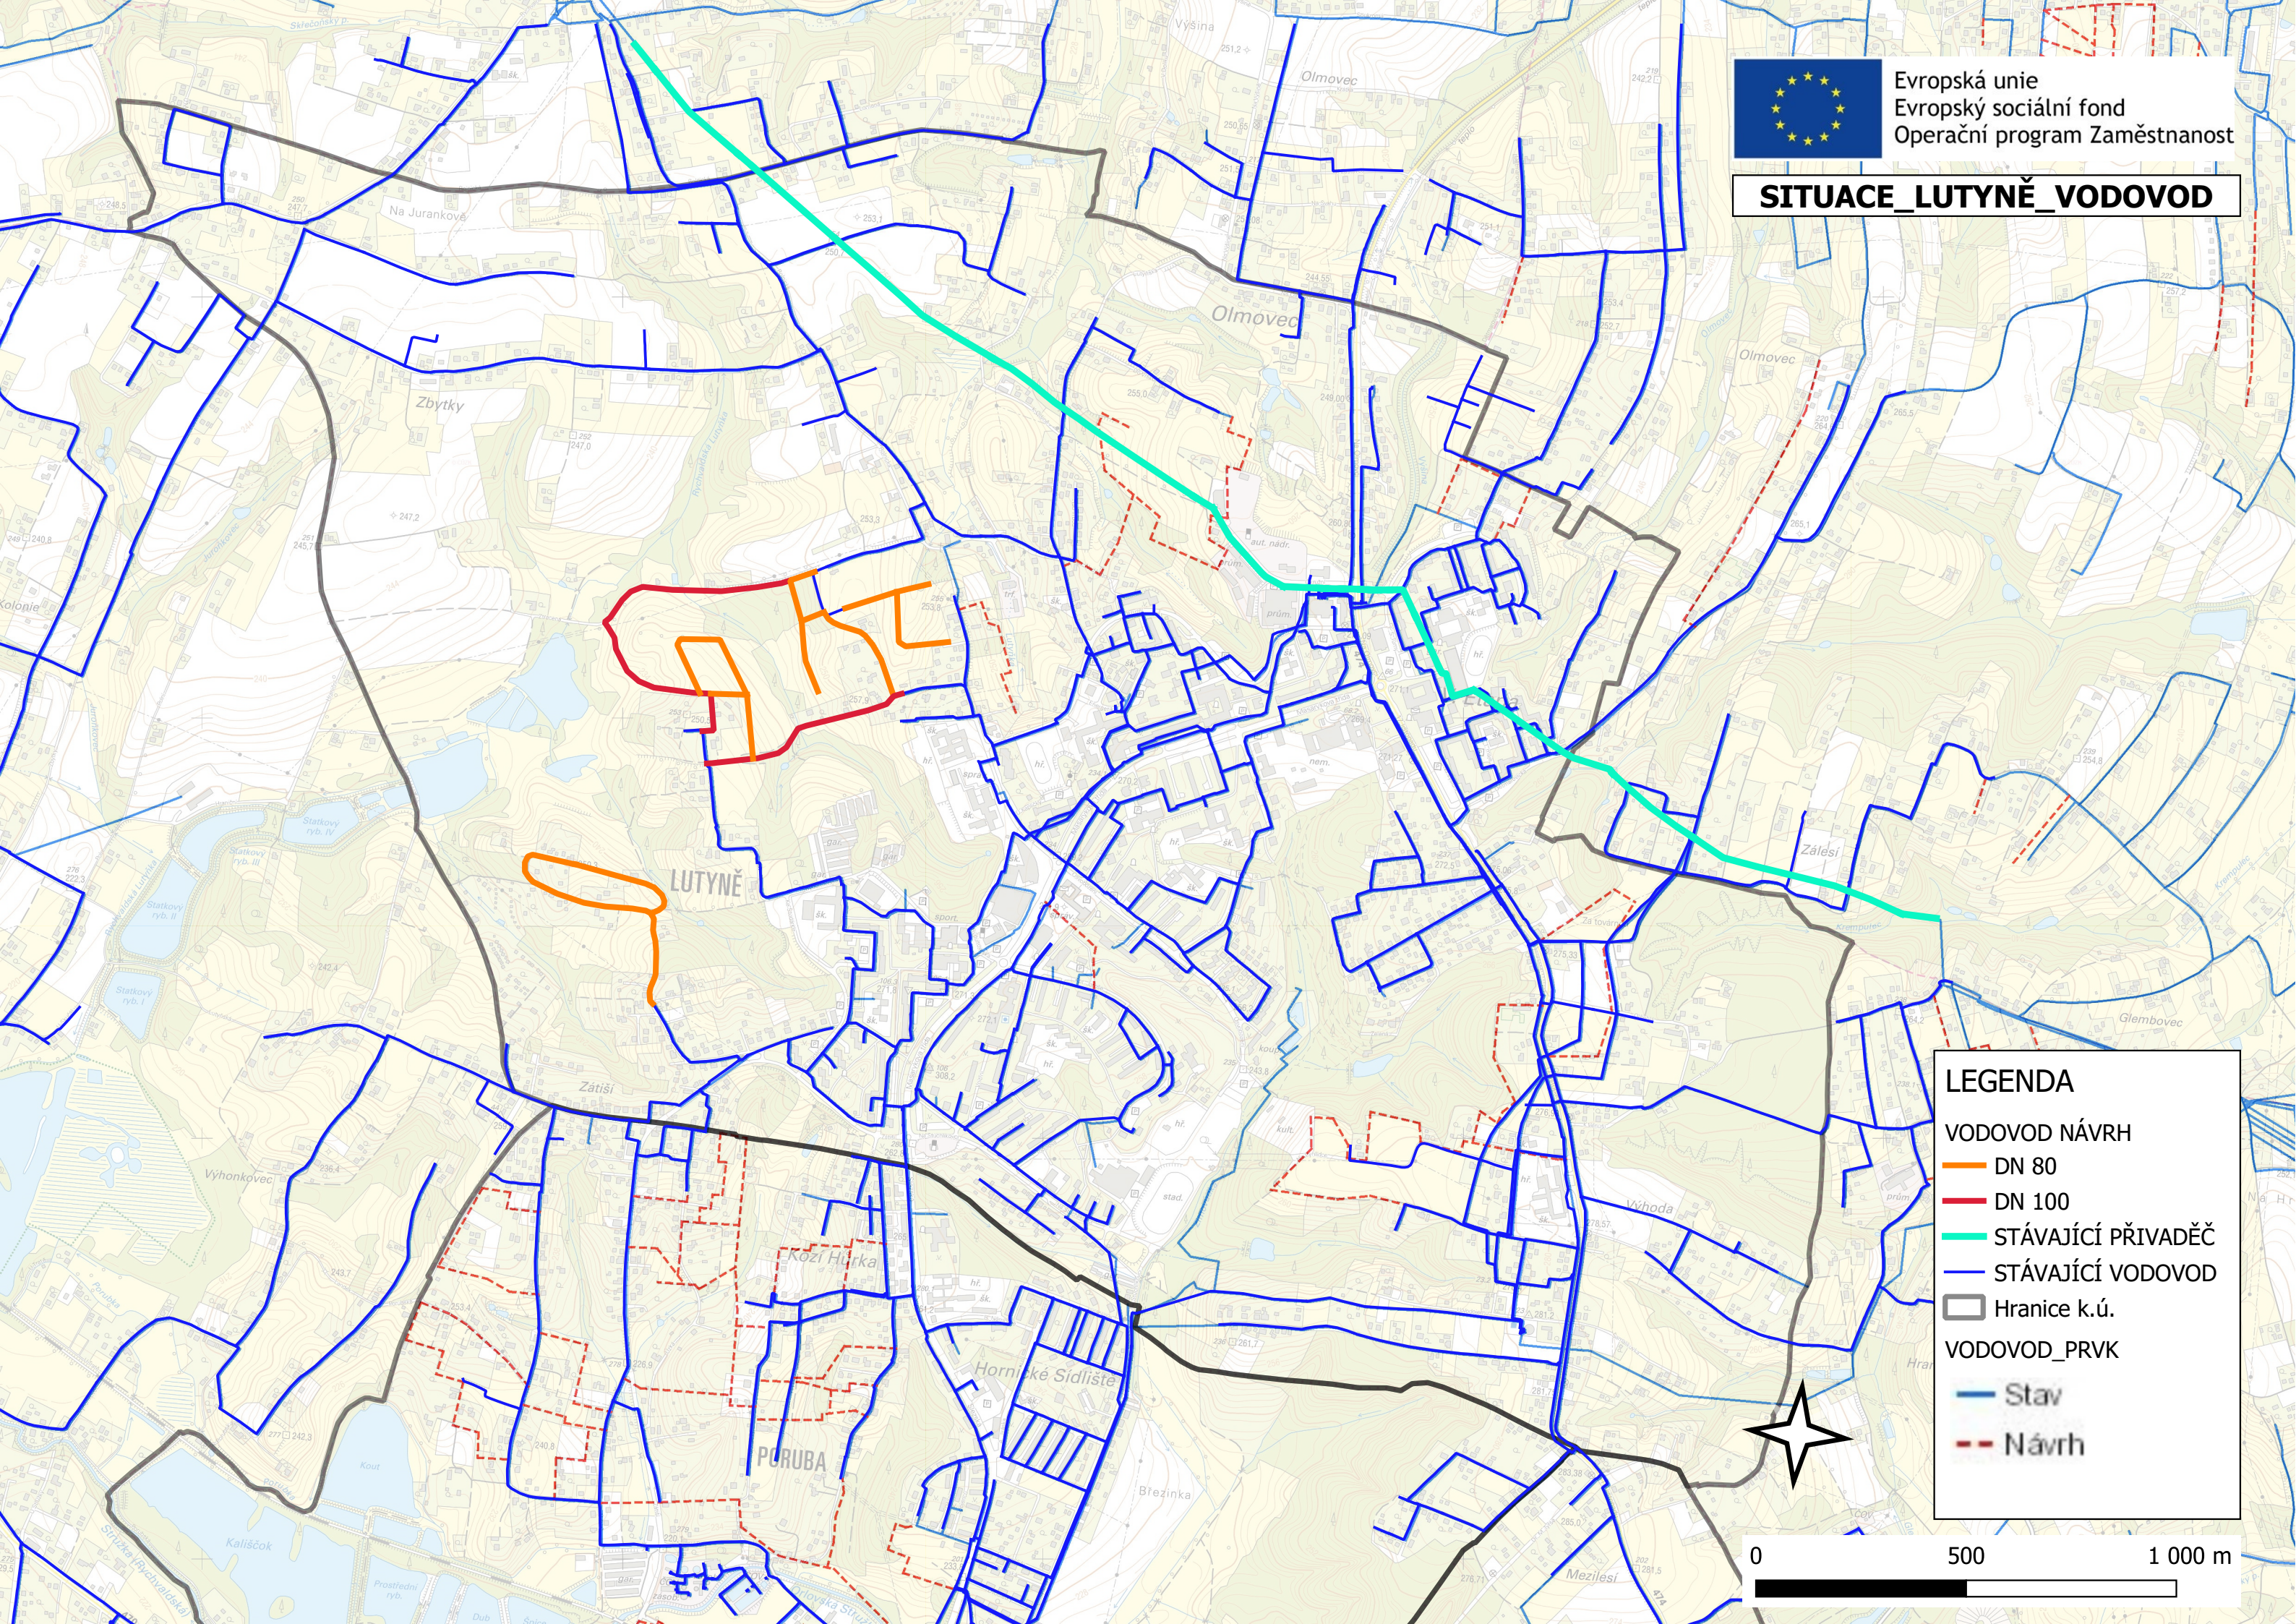

Evropská unie
Evropský sociální fond
Operační program Zaměstnanost

SITUACE_LUTYNĚ_VODOVOD



LEGENDA

VODOVOD NÁVRH

— DN 80

— DN 100

— STÁVAJÍCÍ PŘIVADĚČ

— STÁVAJÍCÍ VODOVOD

□ Hranice k.ú.

VODOVOD_PRVK

— Stav

--- Návrh

