


OBLAST ULIC: SVORNOSTI, NA OLMOVCI, LUTYNSKA



Evropská unie
Evropský sociální fond
Operační program Zaměstnanost

A_VARIANTA_5

NAPOJENÍ NA NAVRHOVANOU
KANALIZACI DOLNÍ LUTYNĚ

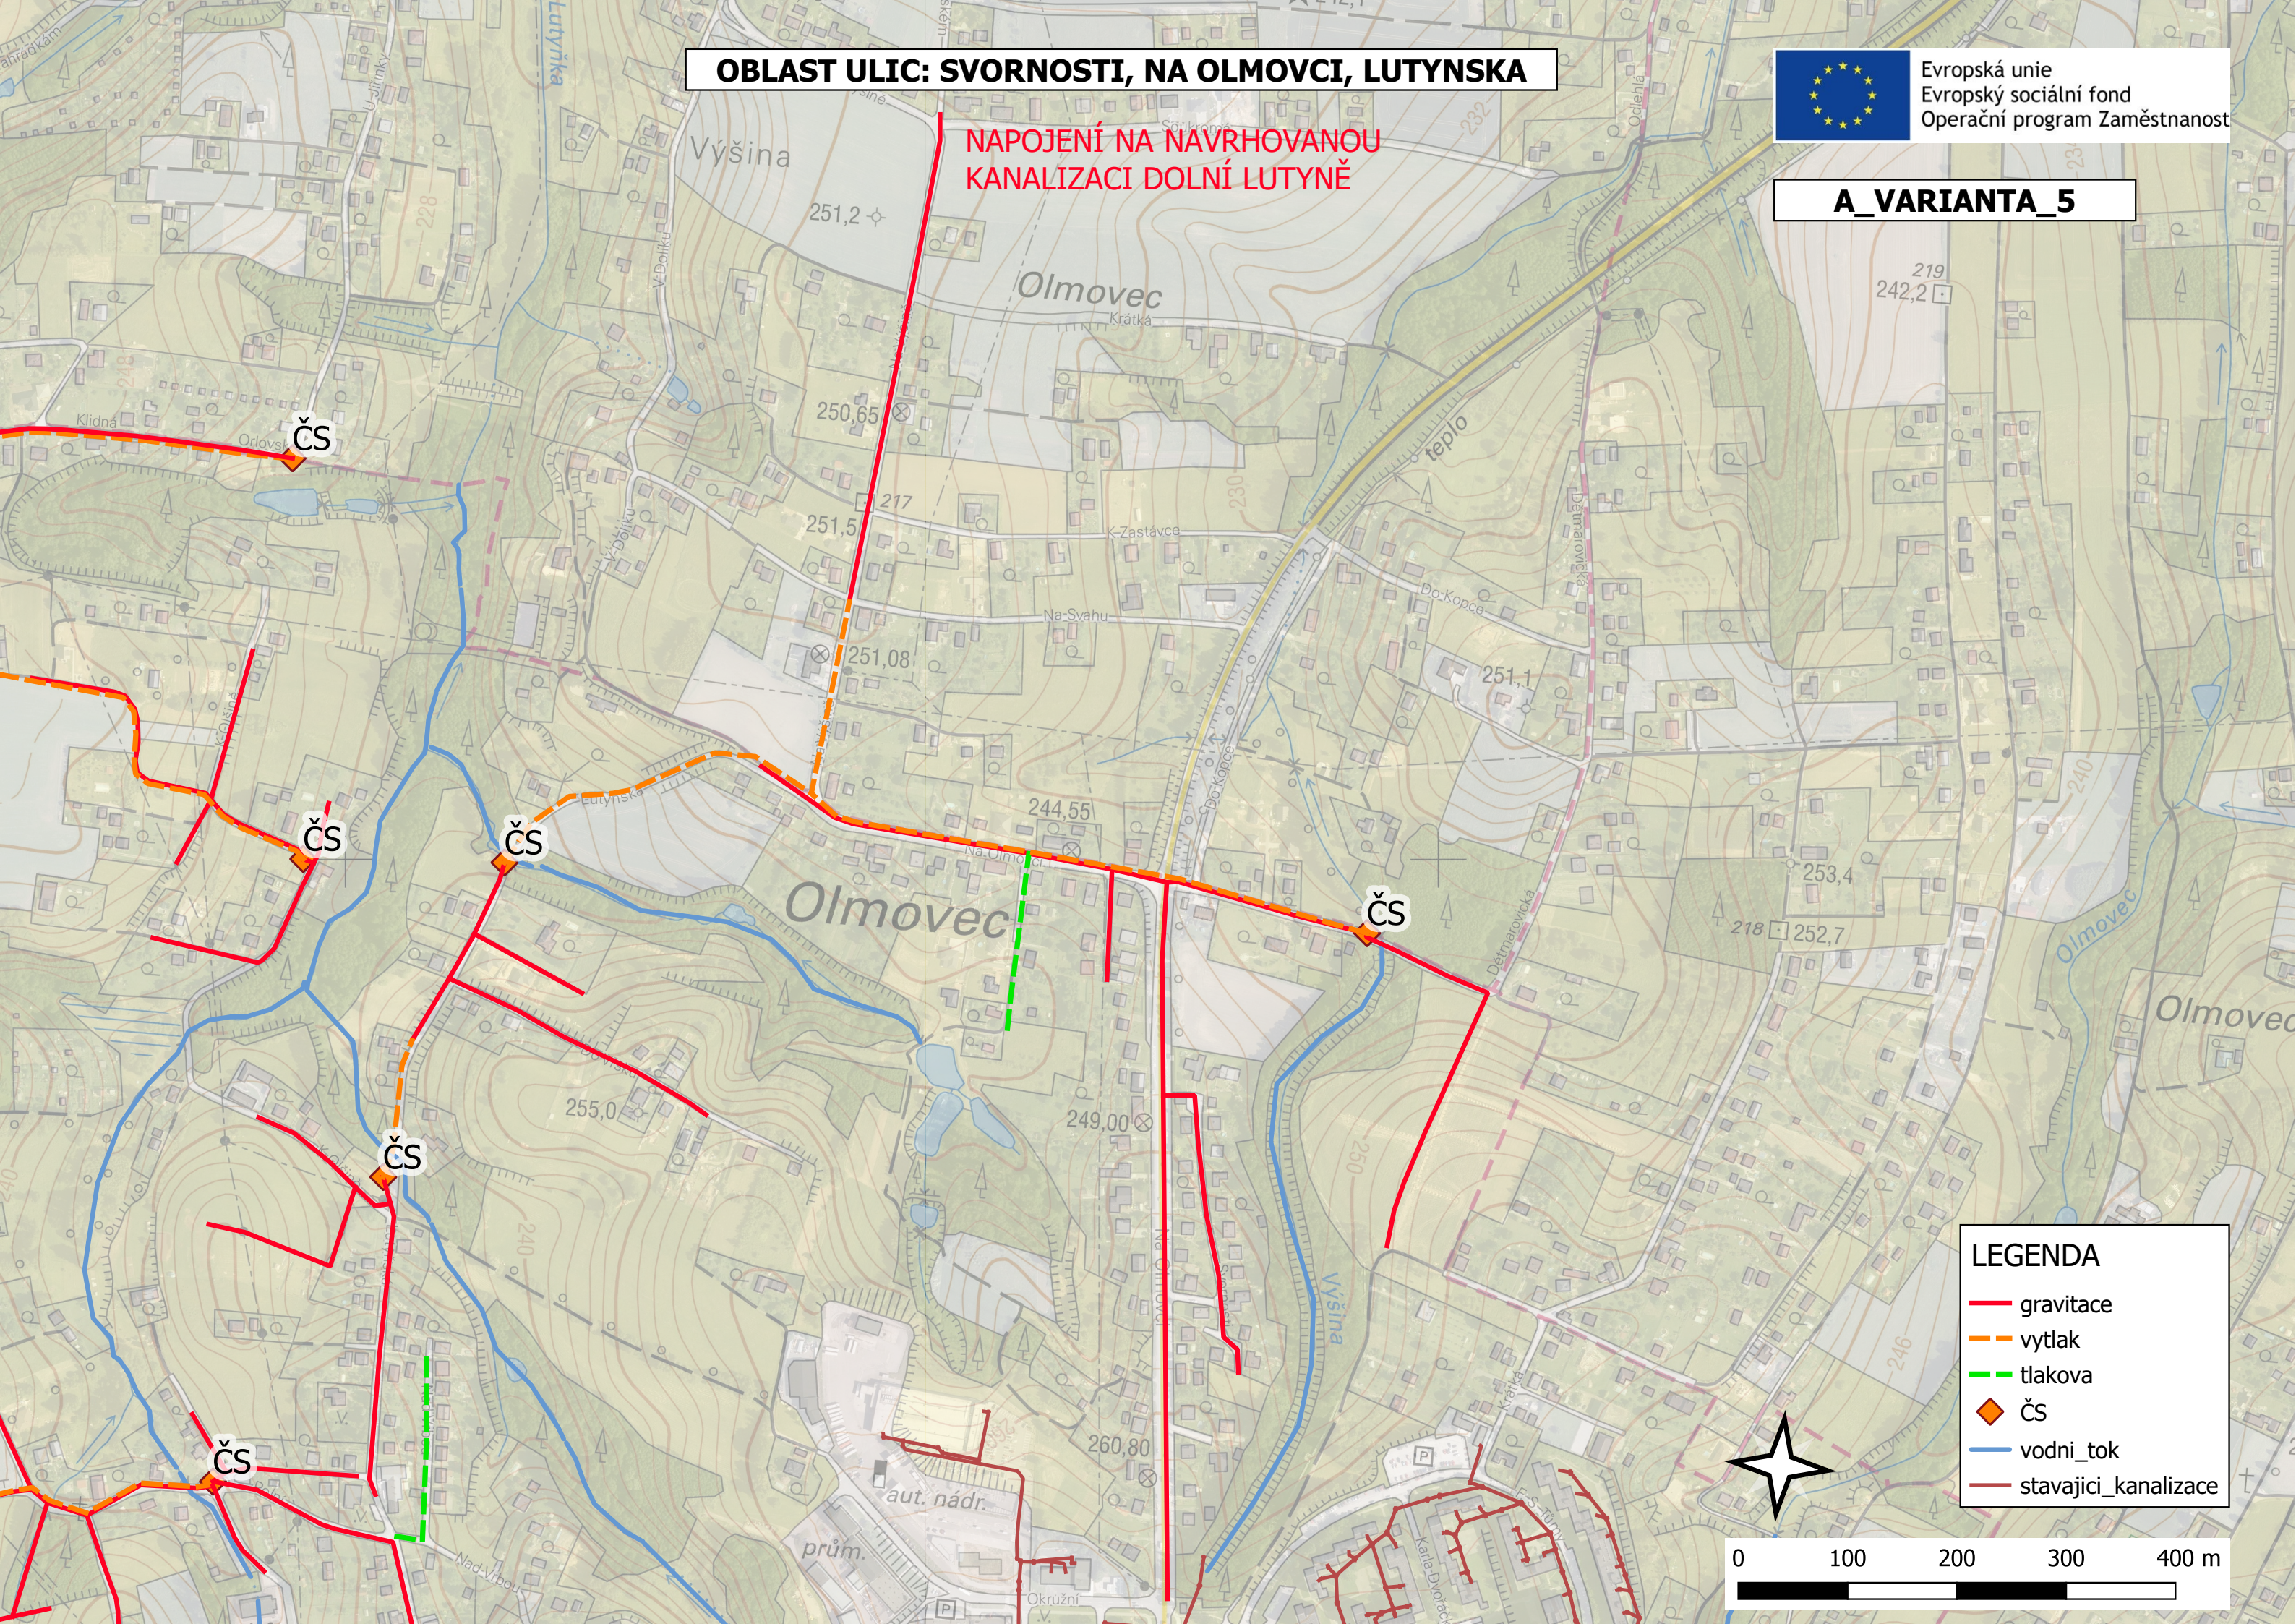

LEGENDA

- gravitace
- vytlak
- tlakova
- ČS
- vodni_tok
- stavajici_kanalizace

