


OBLAST ULIC: VETRINA, ROLNICKÁ, KLIDNA, NA ZBYTKACH, VI. ETAPA



Evropská unie
Evropský sociální fond
Operační program Zaměstnanost

B_VARIANTA_1

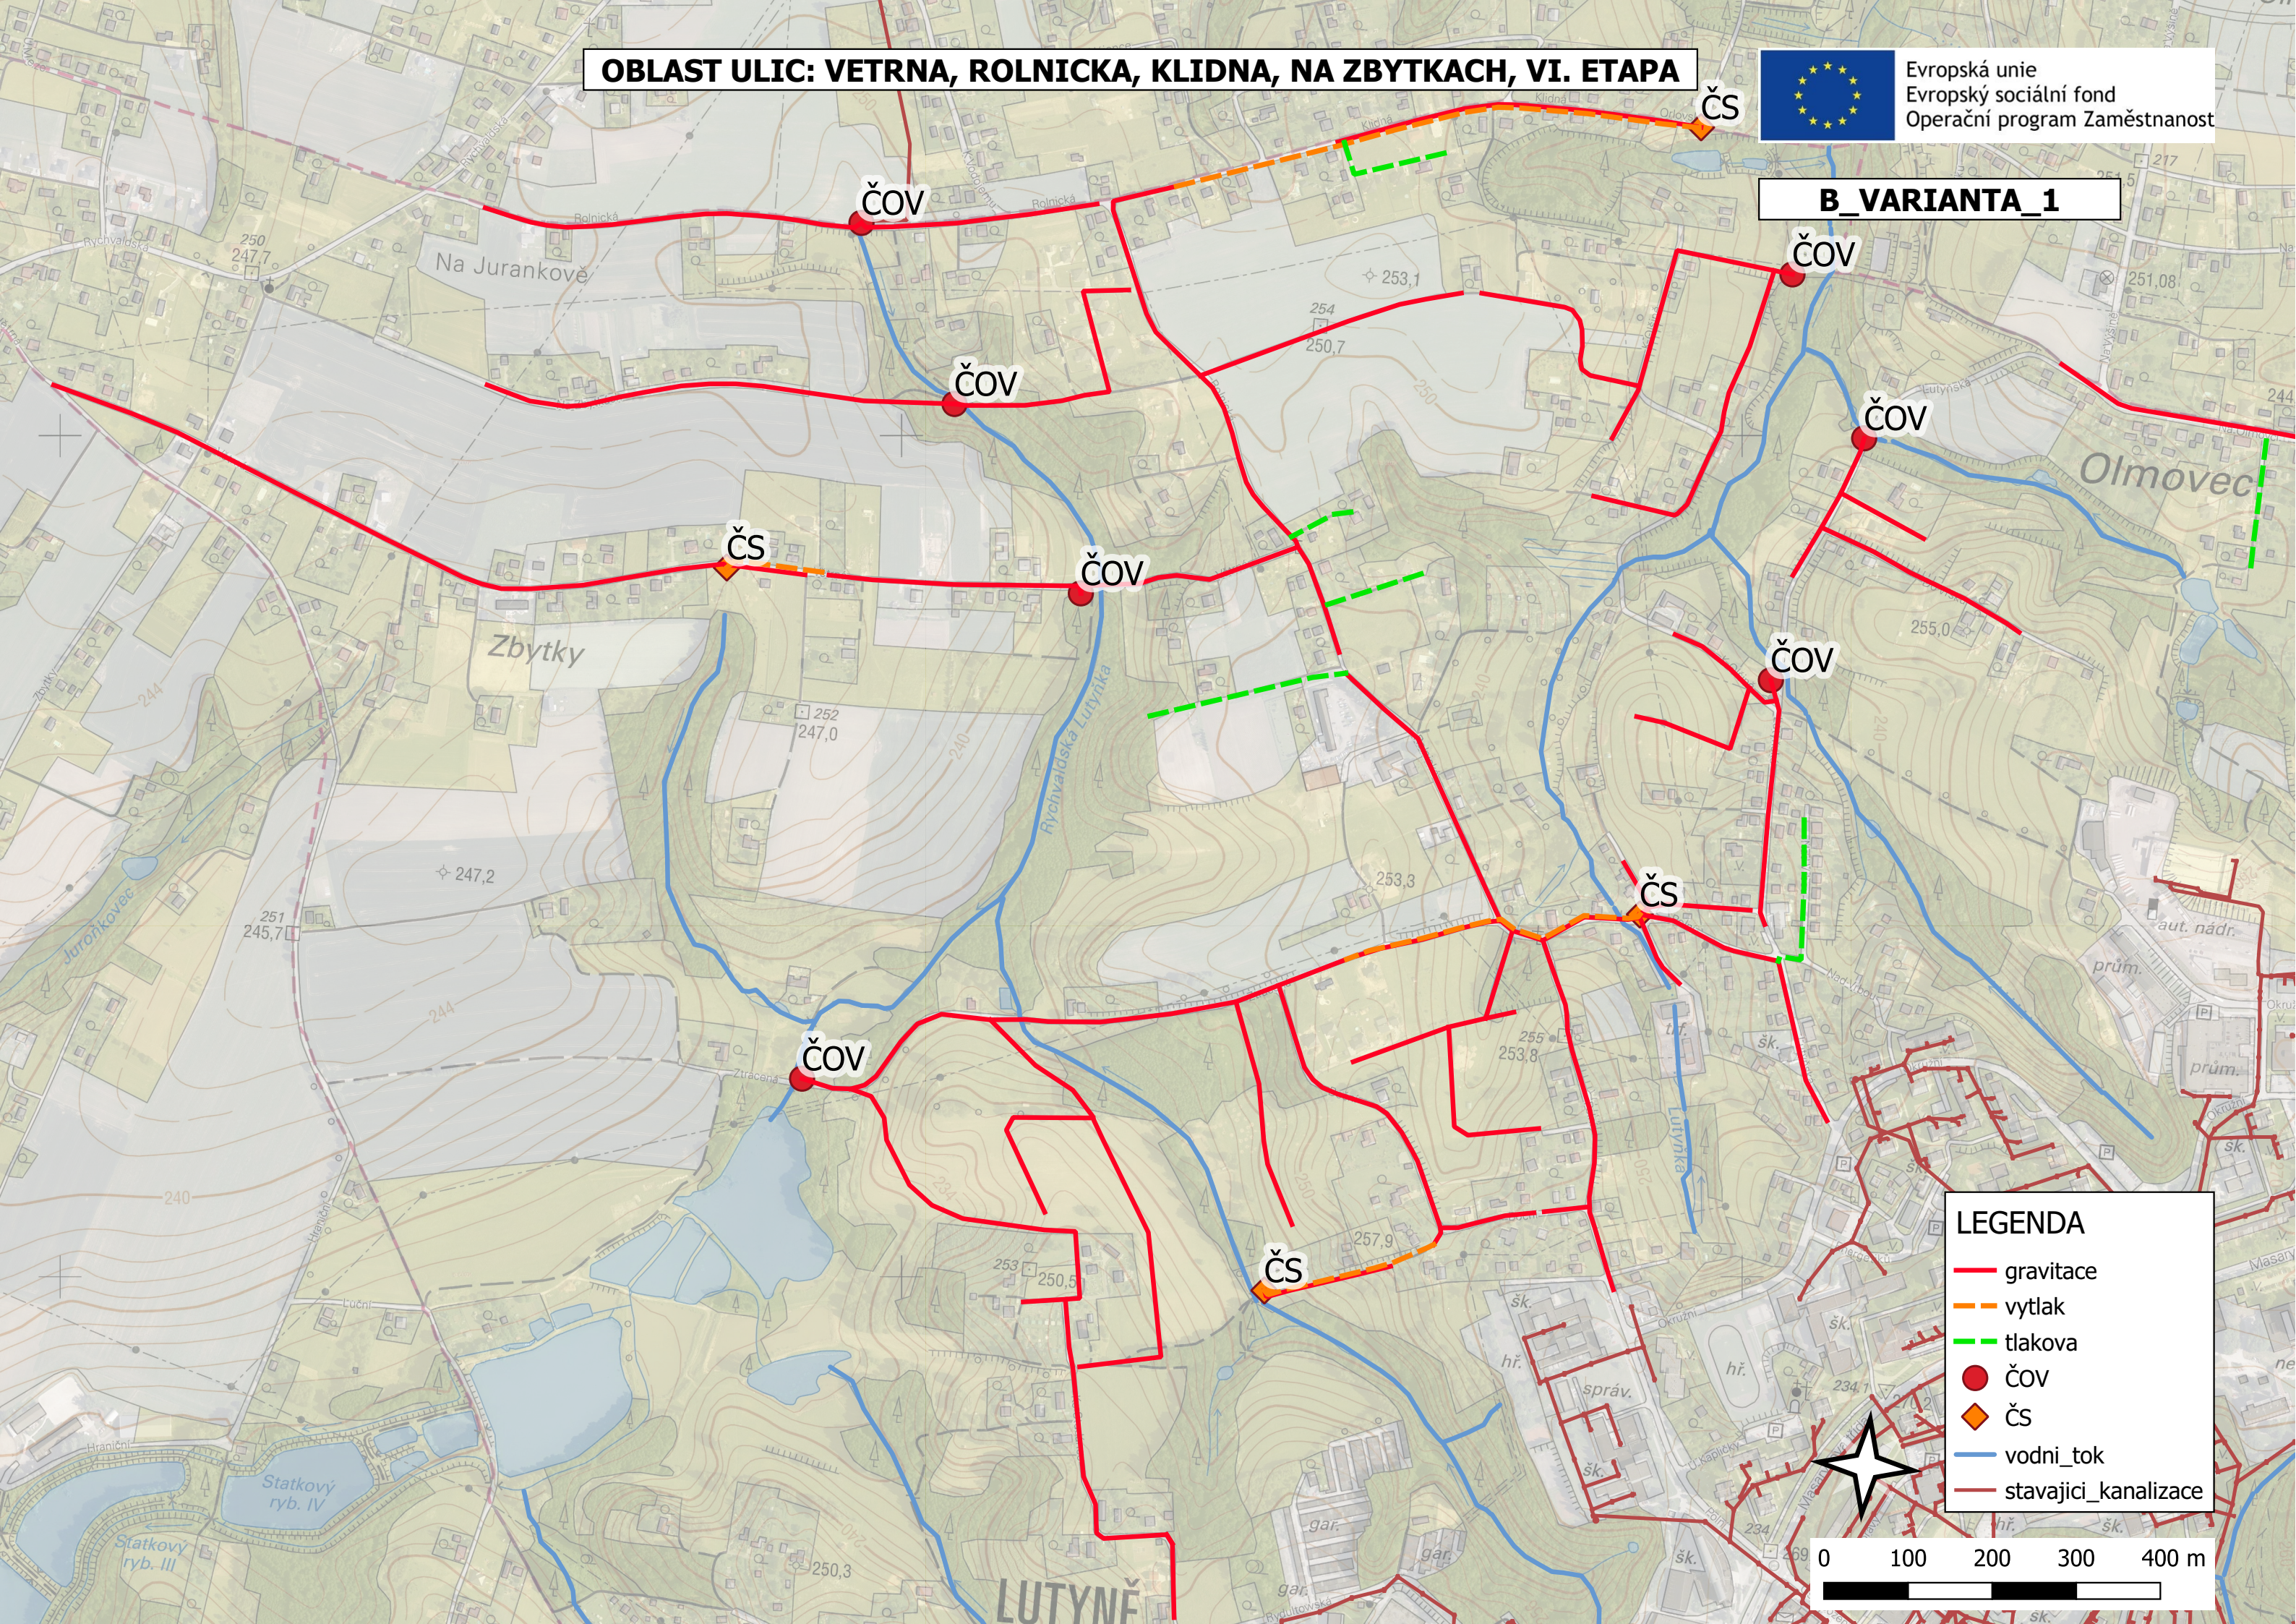

LEGENDA

- gravitace
- vytlak
- tlakova
- čOV
- ◆ čS
- vodni_tok
- stavajici_kanalizace



0 100 200 300 400 m