


OBLAST ULIC: VETRINA, ROLNICKÁ, KLIDNÁ, NA ZBYTKACH, VI. ETAPA



Evropská unie
Evropský sociální fond
Operační program Zaměstnanost

B_VARIANTA_5

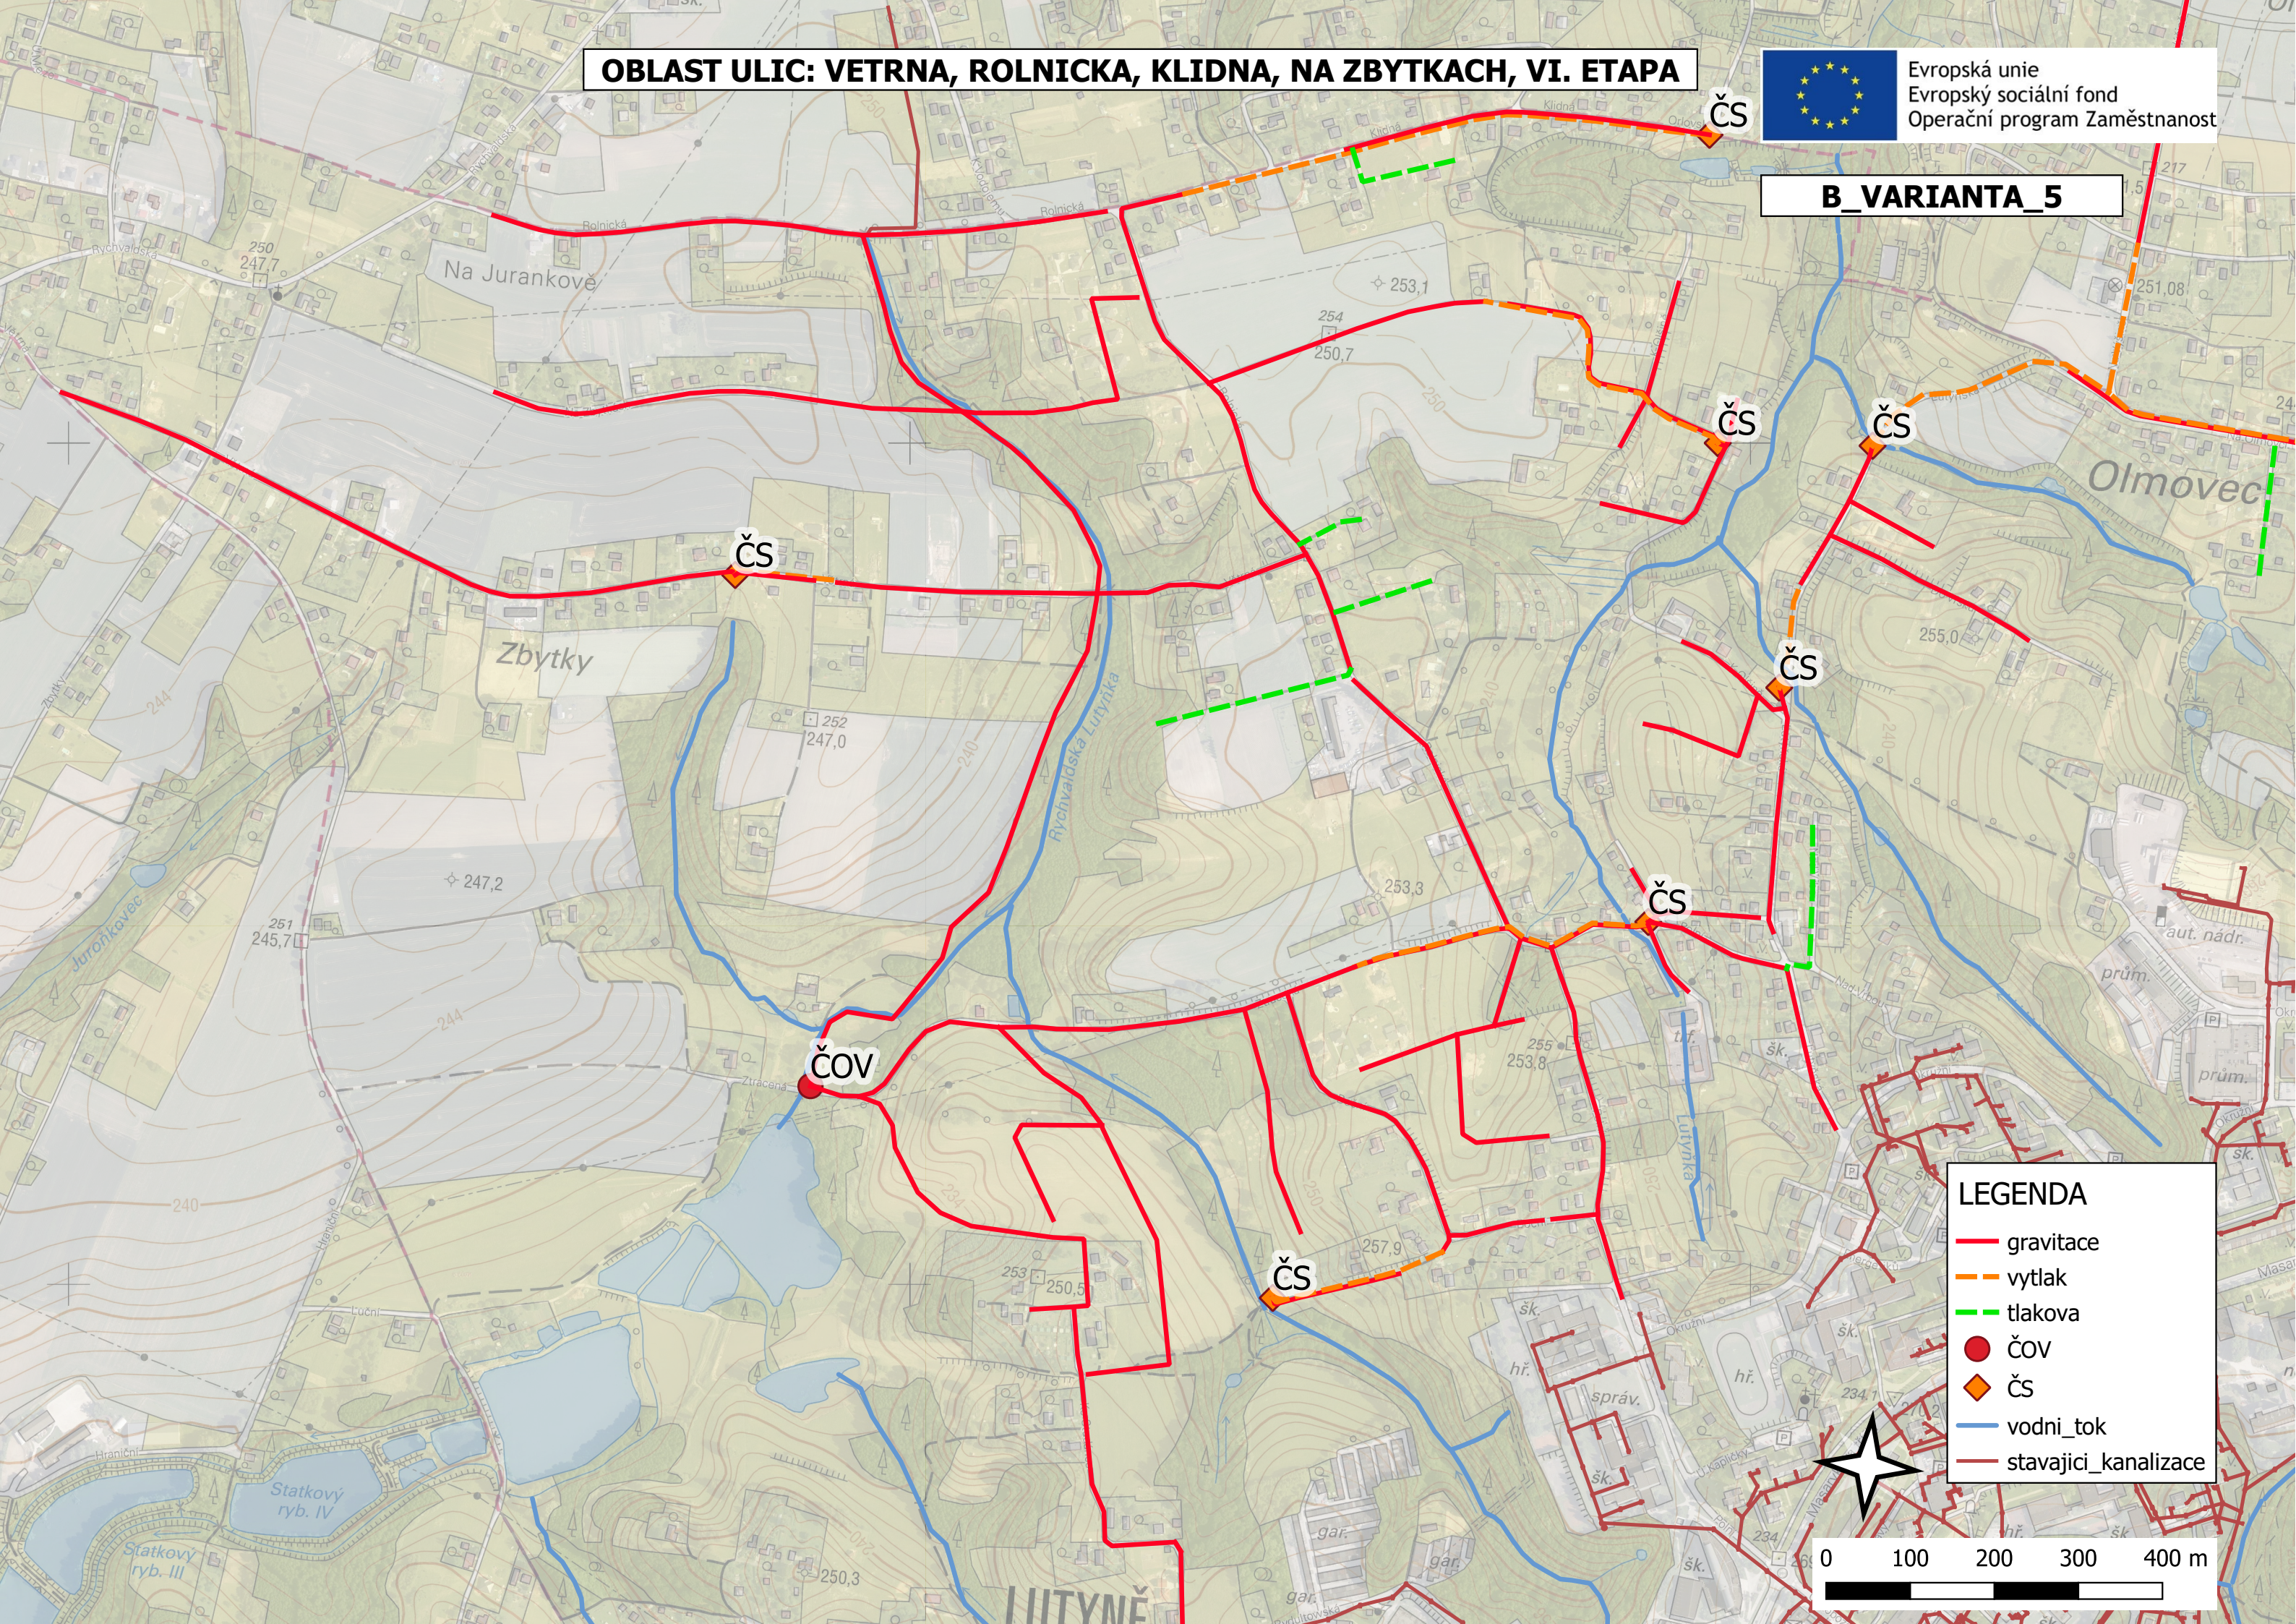

LEGENDA

- gravitace
- vytlak
- tlakova
- ČOV
- ČS
- vodni_tok
- stavajici_kanalizace

