


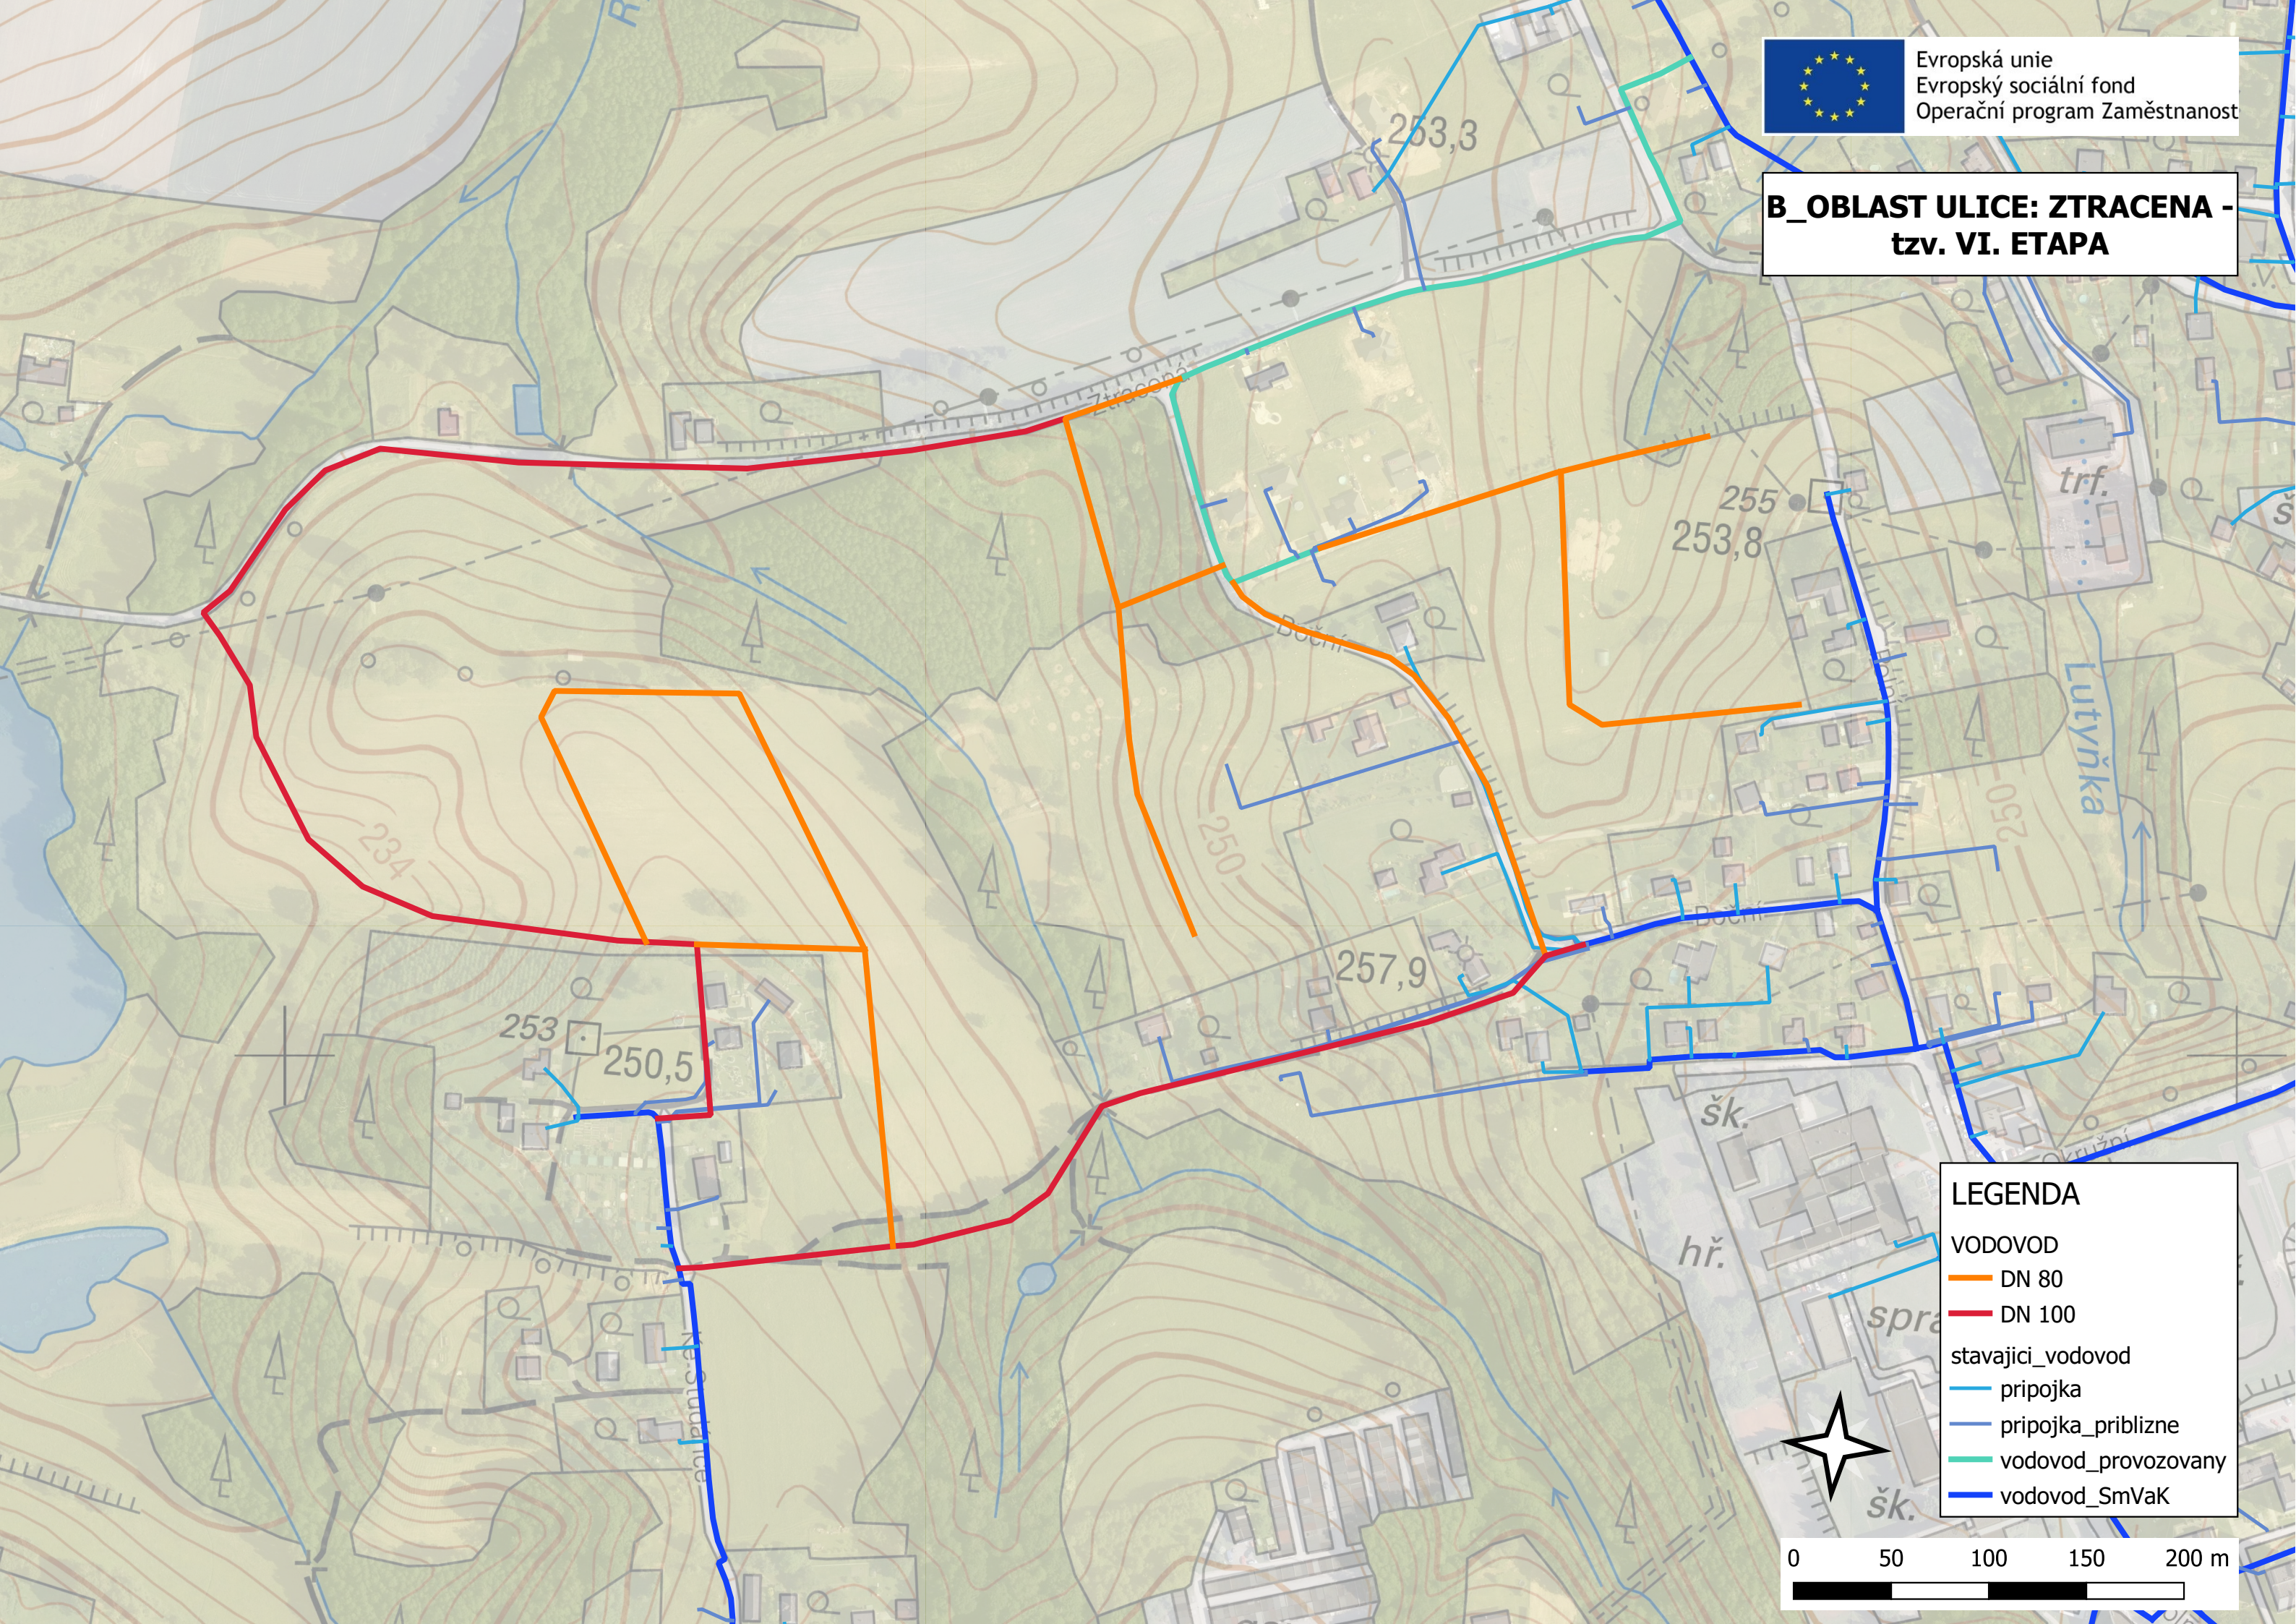

Evropská unie
Evropský sociální fond
Operační program Zaměstnanost

B_OBLAST ULICE: ZTRACENA - tzv. VI. ETAPA



LEGENDA

VODOVOD

— DN 80

— DN 100

stávající vodovod

— pripojka

— pripojka_priblizne

— vodovod_provozovany

— vodovod_SmVaK



0 50 100 150 200 m