


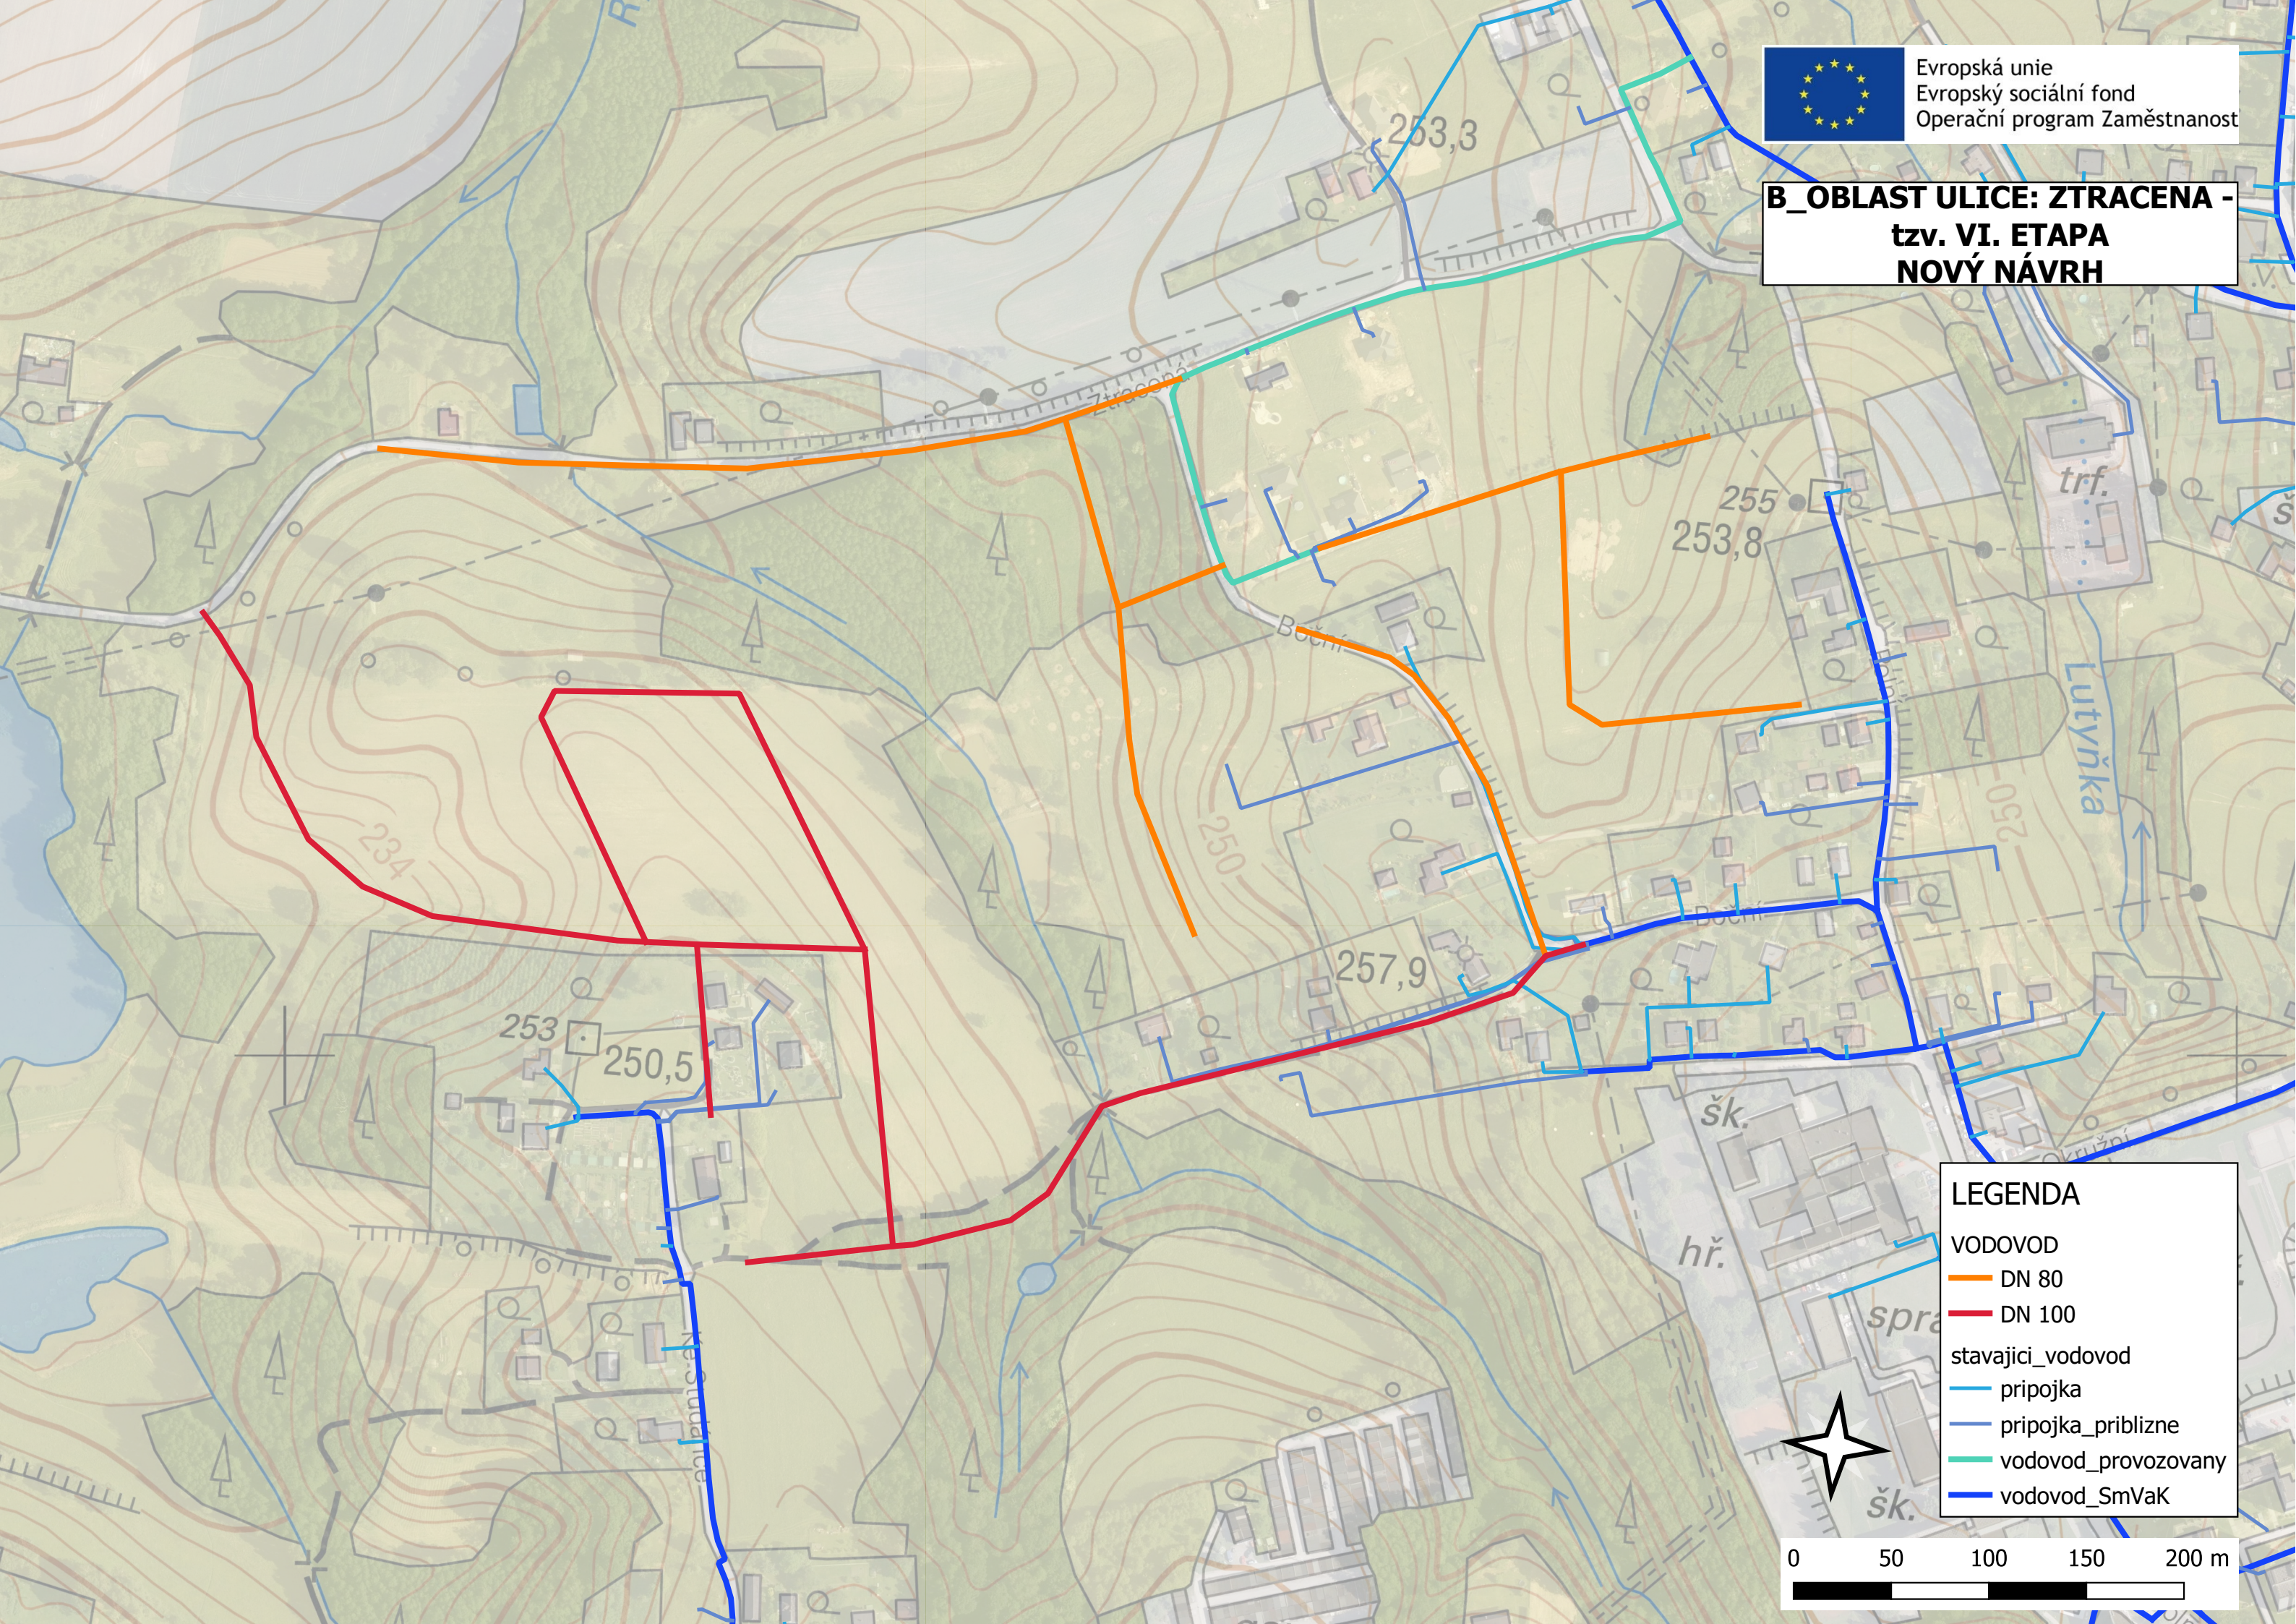

Evropská unie
Evropský sociální fond
Operační program Zaměstnanost

**B_OBLAST ULICE: ZTRACENA -
tzv. VI. ETAPA
NOVÝ NÁVRH**



LEGENDA

VODOVOD
— DN 80
— DN 100

stavajici_vodovod
— pripojka
— pripojka_priblizne
— vodovod_provozovany
— vodovod_SmVaK

